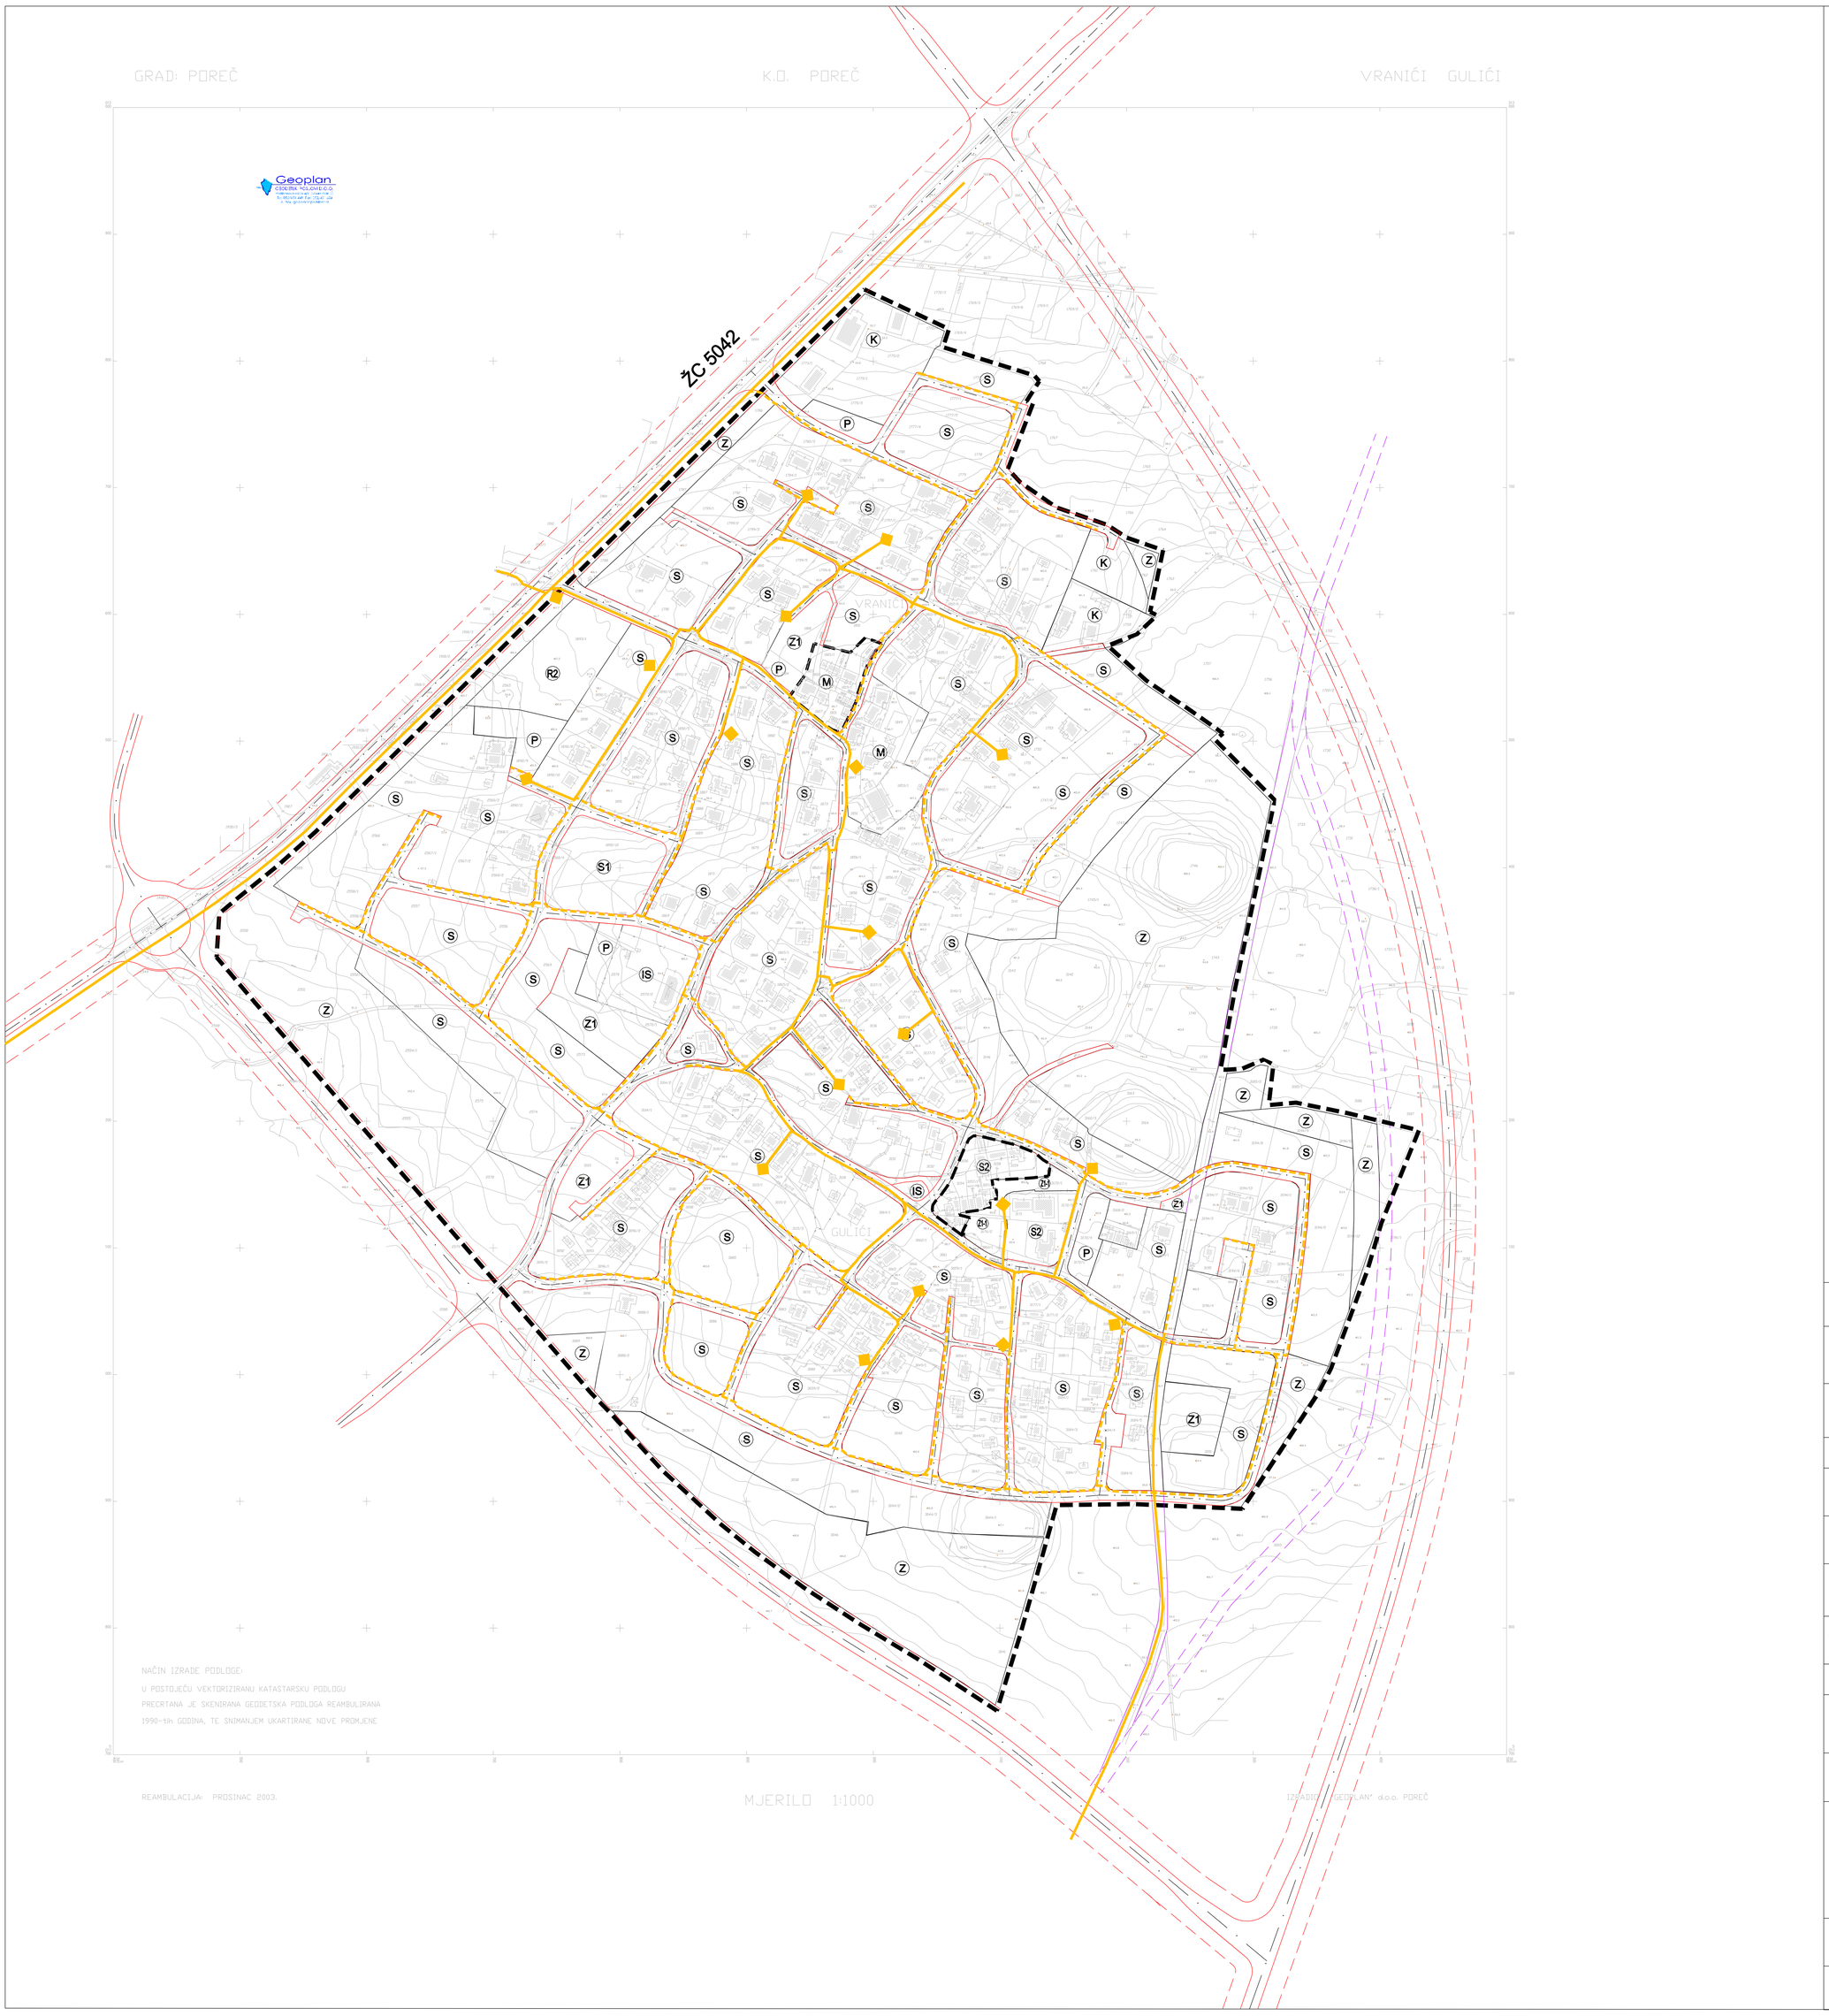

LEGENDA

- GRANICA OBUHVATA PLANA
- GRANICA JEZGRE NASELJA
- (S) STAMBENA NAMJENA
- (M) MJEŠOVITA NAMJENA
- (K) GOSPODARSKA NAMJENA - POSLOVNA
- (Z1) JAVNE ZELENE POVR[INE
- (Z) ZAŠTITNE ZELENE POVRŠINE
- (R2) SPORTSKO - REKREACIJSKA NAMJENA REKREACIJA
- JAVNE PROMETNE POVRŠINE
- ZAŠTITNI KORIDOR PROMETNICA
- (P) JAVNI PARKING
- (IS) POVRŠINE INFRASTRUKTURNIH SUSTAVA
- TRASA >PARENZANE<
- IZMICANJE TRASE >PARENZANE<

TELEKOMUNIKACIJE

- PODZEMNI TK VOD - POSTOJEĆI
- KABELSKI TK IZVOD - POSTOJEĆI
- PODZEMNI TK VOD - PLAN

N

Županija : ISTARSKA ŽUPANIJA
Grad : GRAD POREČ

Naziv prostornog plana :

URBANISTIČKI PLAN UREĐENJA VRANIĆI - GULIĆI

Naziv kartografskog prikaza : **PROMETNA, ULICNA I KOMUNALNA INFRASTRUKTURNA MREZA TELEKOMUNIKACIJE**

Broj kartografskog prikaza : **2.2.**	Mjerilo kartograf. prikaza : 1 : 2000
Program mjera za unapređenje stanja u prostoru (službeno glasilo) : "Službeni glasnik Grada Poreča" br. 4/03.i 5/04.	Odluka predstavničkog tijela o donošenju Plana: "Službeni glasnik Grada Poreča" br. 8/04. Klasa: 011-01/04-01/19 Ur. broj: 2167/01-07-04-1 Poreč, 02.07.2004.
Javna rasprava (datum objave) : 13.11.2003.	Javni uvid održan: od :20.11.2003. do :22.12.2003.
Pečat tijela odgovornog za provođenje javne rasprave :	Odgovorna osoba za provođenje javne rasprave (ime, prezime i potpis) : Damir Hrvatin, dipl.ing.arh.

Suglasnost na plan prema članku 26.b Zakona o prostornom uređenju : ("Narodne novine" br. 30/94 , 68/98, 61/00 i 32/02.)

broj suglasnosti klasa i ur. broj: 350-02/04-01/3, urbroj: 2163-05-11-04-3 datum : 08.06.2004.

Pravna osoba koja je izradila plan : Urbis 72 d.d. Pula

Pečat pravne osobe koja je izradila plan : Broj elab : 5473	Odgovorna osoba (ime, prezime i potpis) : Giankarlo Župić, dipl.ing.građ.

Koordinatori plana : Grad Poreč: Damir Hrvatin, dipl.ing.arh.
Urbis 72: Dragan Radolović, dipl.ing.arh.

Stručni tim u izradi plana :

Voditelj izrade plana : Eli Mišan, dipl.ing.arh.	Projektant telekomunikacija: A.Šajina, dipl.ing.el.
Pečat predstavničkog tijela :	Predsjednik predstavničkog tijela (ime, prezime i potpis) : Branko Curić
Istovjetnost ovog prostornog plana s izvornikom ovjerava (ime, prezime i potpis):	Pečat nadležnog tijela :