

# URBANISTIČKI PLAN UREĐENJA MORNARICA

PROMETNA, ULIČNA I KOMUNALNA INFRASTRUKTURNA MREŽA  
PROMET I TELEKOMUNIKACIJE  
2A 1:1000

**GRANICE**

- GRANICA OBUHVATA PLANA
- GRANICA ZOP-a (1000 m)
- GRANICA POVRŠINE POJEDINE NAMJENE UNUTAR OBUHVATA PLANA, ODNOSNO GRANICA NAJVEĆE DOPUŠTENE GRADEVNE ČESTICE SPORTSKO REKREACIJSKE NAMJENE

**POVRŠINE ZA RAZVOJ I UREĐENJE**

- SPORTSKO REKREACIJSKA NAMJENA, SPORTSKA - R1
- ZAŠTITNE ZELENE POVRŠINE
- INFRASTRUKTURNI SUSTAVI


**PROMET**

- RUBNIJAK I OS PROMETNE POVRŠINE
- OSTALI ELEMENTI PROMETNE POVRŠINE
- PARKIRALIŠTE S PRILAZNOM CESTOM GRADEVNE ČESTICE SPORTSKO REKREACIJSKE NAMJENE

**TELEKOMUNIKACIJE**

- POSTOJEĆI BAKRENI PODZEMNI KABEL
- POSTOJEĆI SVJETLOVODNI PODZEMNI KABEL
- PLANIRANI TK PODZEMNI VOD

1-1

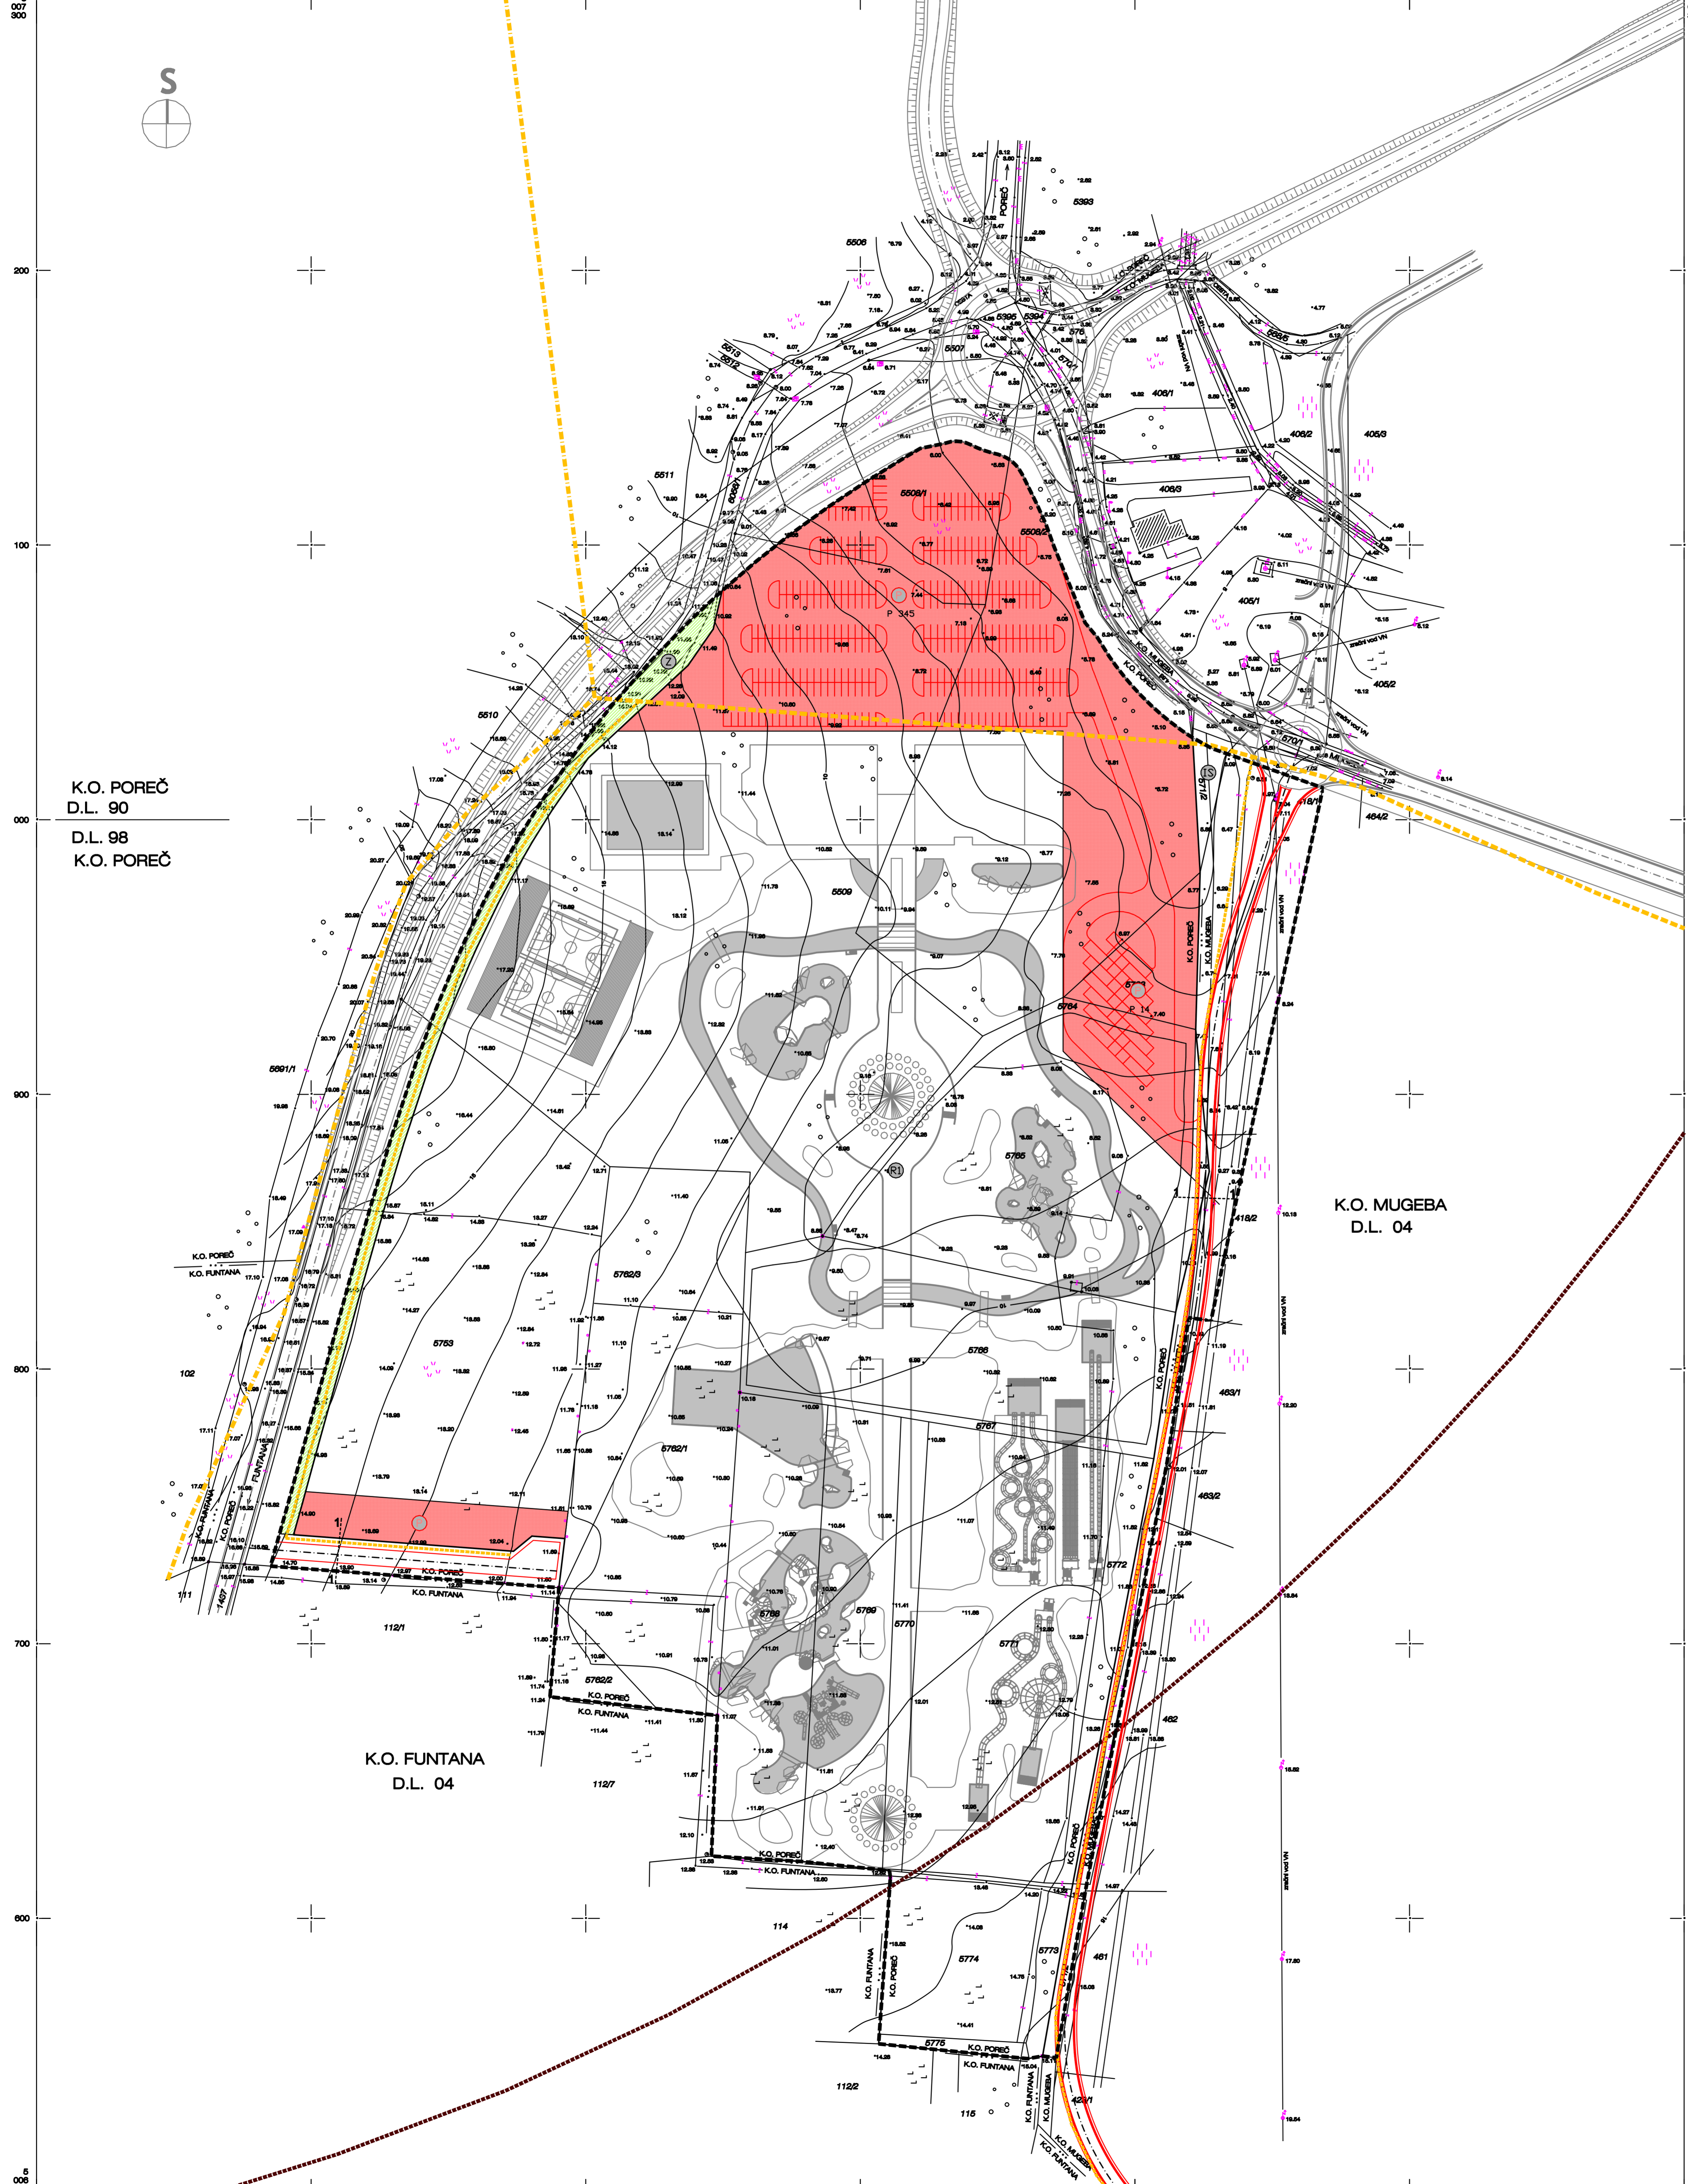

K.O. POREČ  
D.L. 90  
D.L. 98  
K.O. POREČ

K.O. MUGEBA  
D.L. 04

K.O. FUNTANA  
D.L. 04

|  |   |
|--|---|
| Županija/Grad Zagreb   | ISTARSKA ŽUPANIJA   |
| Općina/Grad  | GRAD POREČ  |
| Naziv prostornog plana: URBANISTIČKI PLAN UREĐENJA MORNARICA   |   |
| Naziv kartografskog prikaza: PROMETNA, ULIČNA I KOMUNALNA INFRASTRUKTURNA MREŽA PROMET I TELEKOMUNIKACIJE  |   |
| Broj kartografskog prikaza: 2A   | Mjerilo kartografskog prikaza: 1:1000   |
| Odluka o izradi i dopuna plana (službeno glasilo): "Službeni glasnik Grada Poreča" br. 4/10  | Odluka predstavničkog tijela o donošenju plana (službeno glasilo): Službeni glasnik Grada Poreča, br. 14/10                                       |
| Javna rasprava (datum objave): 18. kolovoza 2010.  | Javni uvid održan: od: 26. kolovoza 2010. do: 25. rujna 2010.   |
| Pečat tijela odgovornog za provođenje javne rasprave:  | Odgovorna osoba za provođenje javne rasprave: Damir Hrvatin, dipl.ing.arh.  |
| Suglasnost na plan prema članku 75. Zakona o prostornom uređenju i gradnji (Narodne novine br. 78/07 i 38/09):<br>Klasa: 350-02/10-13/118<br>Ur. broj: 531-06-10-2<br>Datum: 22. prosinca 2010.<br>Pravna osoba/tijelo koje je izradilo plan: URBANISTICA d.o.o. Zagreb, Đorđićeva 5 |   |
| Pečat pravne osobe/tijela koje je izradilo plan:   | Odgovorna osoba: Jasminka Pilar-Katević, dipl.ing.arh.  |
| Koordinator plana: Damir Hrvatin, dipl.ing.arh. i Jasminka Pilar-Katević, dipl.ing.arh.  | Stručni konzultanti: Stručni tim u izradi plana: Jasminka Pilar-Katević, dipl.ing.arh. Romana Dž Gusto, dipl.ing.arh. Domagoj Šumanovac, ing.arh. |
| Pečat predstavničkog tijela:   | Predsjednik predstavničkog tijela: Edilio Kodan   |
| Istovjetnost ovog prostornog plana s izvornikom objave:  | Pečat nadležnog tijela:   |
| (ime, prezime i potpis)  |   |