


URBANISTIČKI PLAN UREĐENJA MORNARICA

PROMETNA, ULIČNA I KOMUNALNA INFRASTRUKTURNA MREŽA
VODOOPSKRBA I ODVODNJA
2C 1:1000

GRANICE	
	GRANICA OBUHVATA PLANA
	GRANICA ZOP-a (1000 m)
	GRANICA POVRŠINE POJEDINE NAMJENE UNUTAR OBUHVATA PLANA, ODNOSNO GRANICA NA VEĆE DOPUŠTENE GRAĐEVNE ČESTICE SPORTSKO REKREACIJSKE NAMJENE
POVRŠINE ZA RAZVOJ I UREĐENJE	
	SPORTSKO REKREACIJSKA NAMJENA, SPORTSKA - R1
	ZAŠTITNE ZELENE POVRŠINE
	INFRASTRUKTURNI SUSTAVI
PROMET	
	RUBNIJAK I OS PROMETNE POVRŠINE
	OSTALI ELEMENTI PROMETNE POVRŠINE
	PARKIRALIŠTE S PRILAZNOM CESTOM GRAĐEVNE ČESTICE SPORTSKO REKREACIJSKE NAMJENE
VODNOGOSPODARSKI SUSTAV	
VODOOPSKRBA	
	VODOVOD
	PLANIRANI VODOVOD
ODVODNJA OTPADNIH VODA	
	PLANIRANA FEKALNA ODVODNJA
	PLANIRANA OBOROBNSKA ODVODNJA
	SMJER ODVODNJE
	BCF 200 OPIS

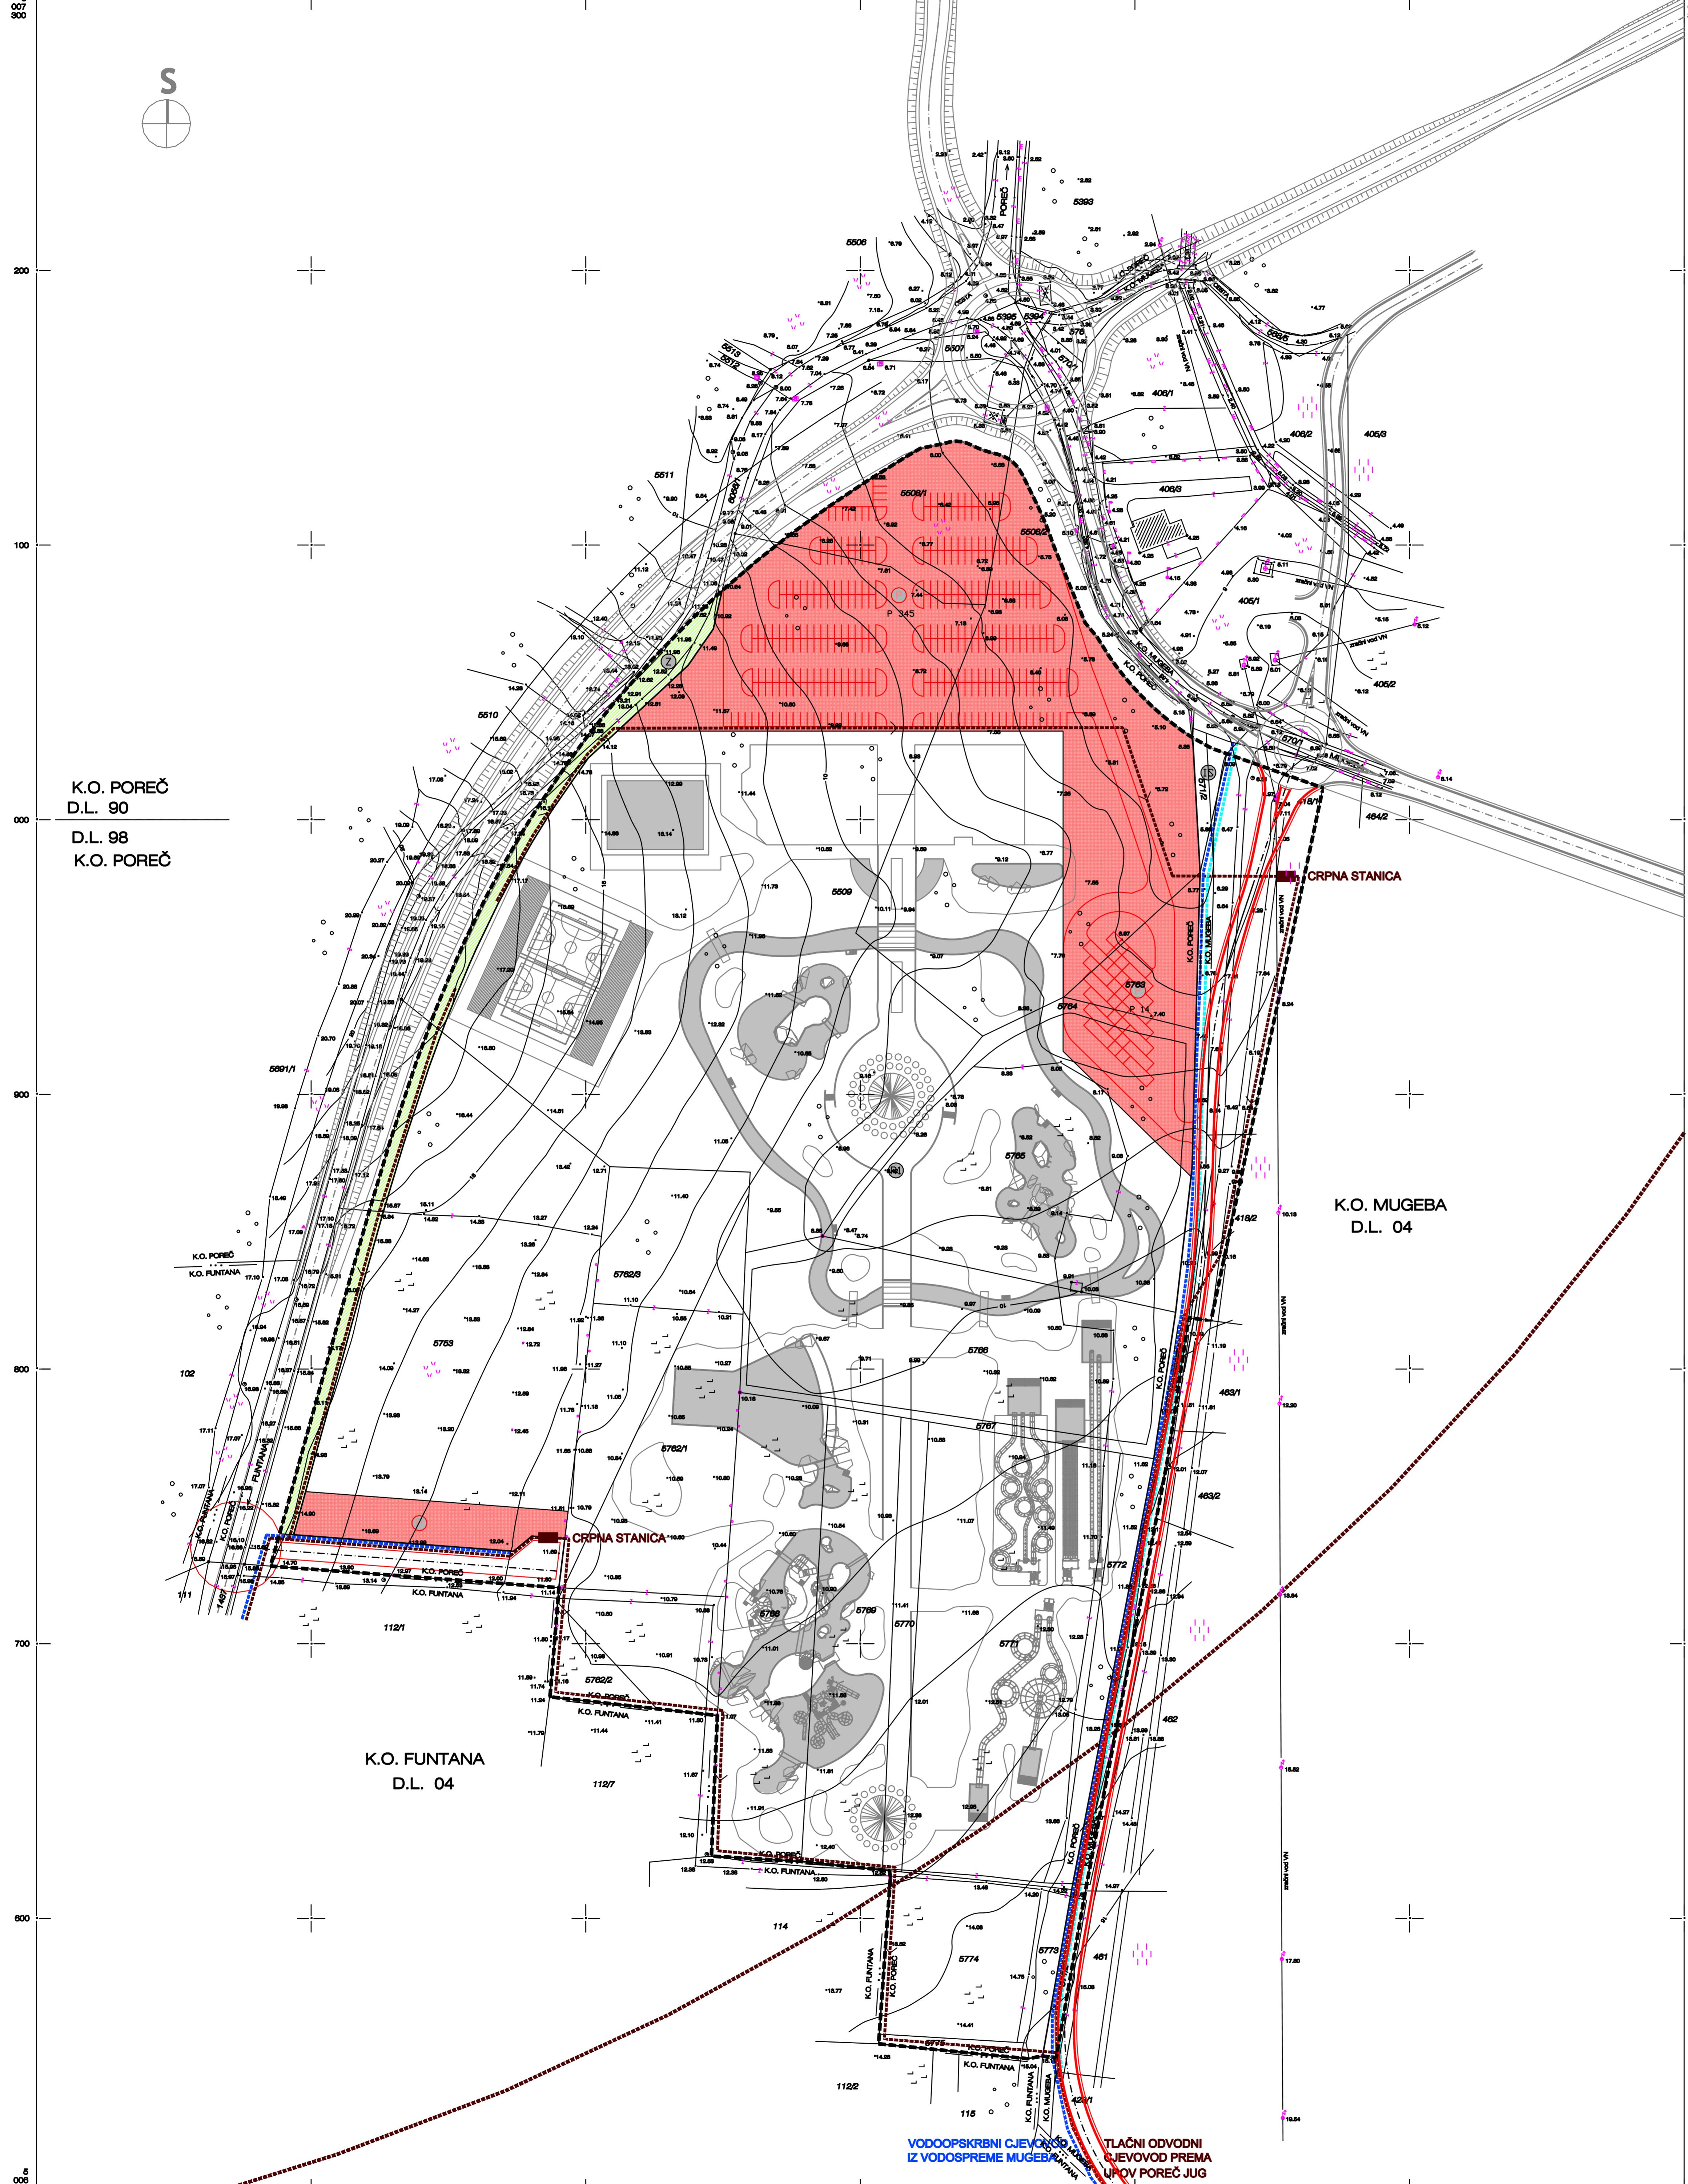

Županije/Grad Zagreb	ISTARSKA ŽUPANIJA
Općina/Grad	GRAD POREČ
Naziv prostornog plana: URBANISTIČKI PLAN UREĐENJA MORNARICA	
Naziv kartografskog prikaza: PROMETNA, ULIČNA I KOMUNALNA INFRASTRUKTURNA MREŽA VODOOPSKRBA I ODVODNJA	
Broj kartografskog prikaza: 2C	Mjerilo kartografskog prikaza: 1:1000
Odluka o izradi i dopuna plana (službeno glasilo): "Službeni glasnik Grada Poreča" br. 4/10	Odluka predstavničkog tijela o donošenju plana (službeno glasilo): "Službeni glasnik Grada Poreča" br. 14/10
Javna rasprava (datum objave): 18. kolovoza 2010.	Javni uvid održan: od: 26. kolovoza 2010. do: 25. rujna 2010.
Pečat tijela odgovornog za provođenje javne rasprave:	Odgovorna osoba za provođenje javne rasprave: Damir Hrvatin, dipl.ing.arh.
Suglasnost na plan prema članku 75. Zakona o prostornom uređenju i gradnji (Nerodne novine br. 76/07 i 38/09): Klasa: 350-02/10-13/118 Ur. broj: 531-06-10-2 Datum: 22. prosinca 2010. Pravna osoba/tijelo koje je izradilo plan: URBANISTICA d.o.o. Zagreb, Đorđićeva 5	
Pečat pravne osobe/tijela koje je izradilo plan:	Odgovorna osoba: Jasminka Pilar-Katević, dipl.ing.arh.
Koordinator plana: Damir Hrvatin, dipl.ing.arh. i Jasminka Pilar-Katević, dipl.ing.arh.	Stručni konzultanti: Stručni tim u izradi plana: Jasminka Pilar-Katević, dipl.ing.arh. Romana Dž Gusto, dipl.ing.arh. Domagoj Šumanovac, ing.arh.
Pečat predstavničkog tijela:	Predsjednik predstavničkog tijela: Edilio Kodan
Istovjetnost ovog prostornog plana s izvornikom objavljuje:	Pečat nadležnog tijela:
(ime, prezime i potpis)	