


URBANISTIČKI PLAN UREĐENJA MORNARICA

UVJETI KORIŠTENJA, UREĐENJA I ZAŠTITE POVRŠINA

3

1:1000

| | |
|---|---|
| GRANICE | |
| | GRANICA OBUHVATA PLANA |
| | GRANICA ZOP-a (1000 m) |
| | GRANICA POVRŠINE POJEDINE NAMJENE UNUTAR OBUHVATA PLANA, ODNOSNO GRANICA NAJVEĆE DOPUŠTENE GRADEVNE CESTICE SPORTSKO REKREACIJSKE NAMJENE |
| POVRŠINE ZA RAZVOJ I UREĐENJE | |
| | SPORTSKO REKREACIJSKA NAMJENA, SPORTSKA - R1 |
| | ZAŠTITNE ZELENE POVRŠINE |
| | INFRASTRUKTURNI SUSTAVI |
| PROMET | |
| | RUBNIJAK I OS PROMETNE POVRŠINE |
| | OSTALI ELEMENTI PROMETNE POVRŠINE |
| UVJETI KORIŠTENJA, UREĐENJA I ZAŠTITE POVRŠINA | |
| | ZAŠTITENO OBALNO PODRUČJE MORA (ZOP) |

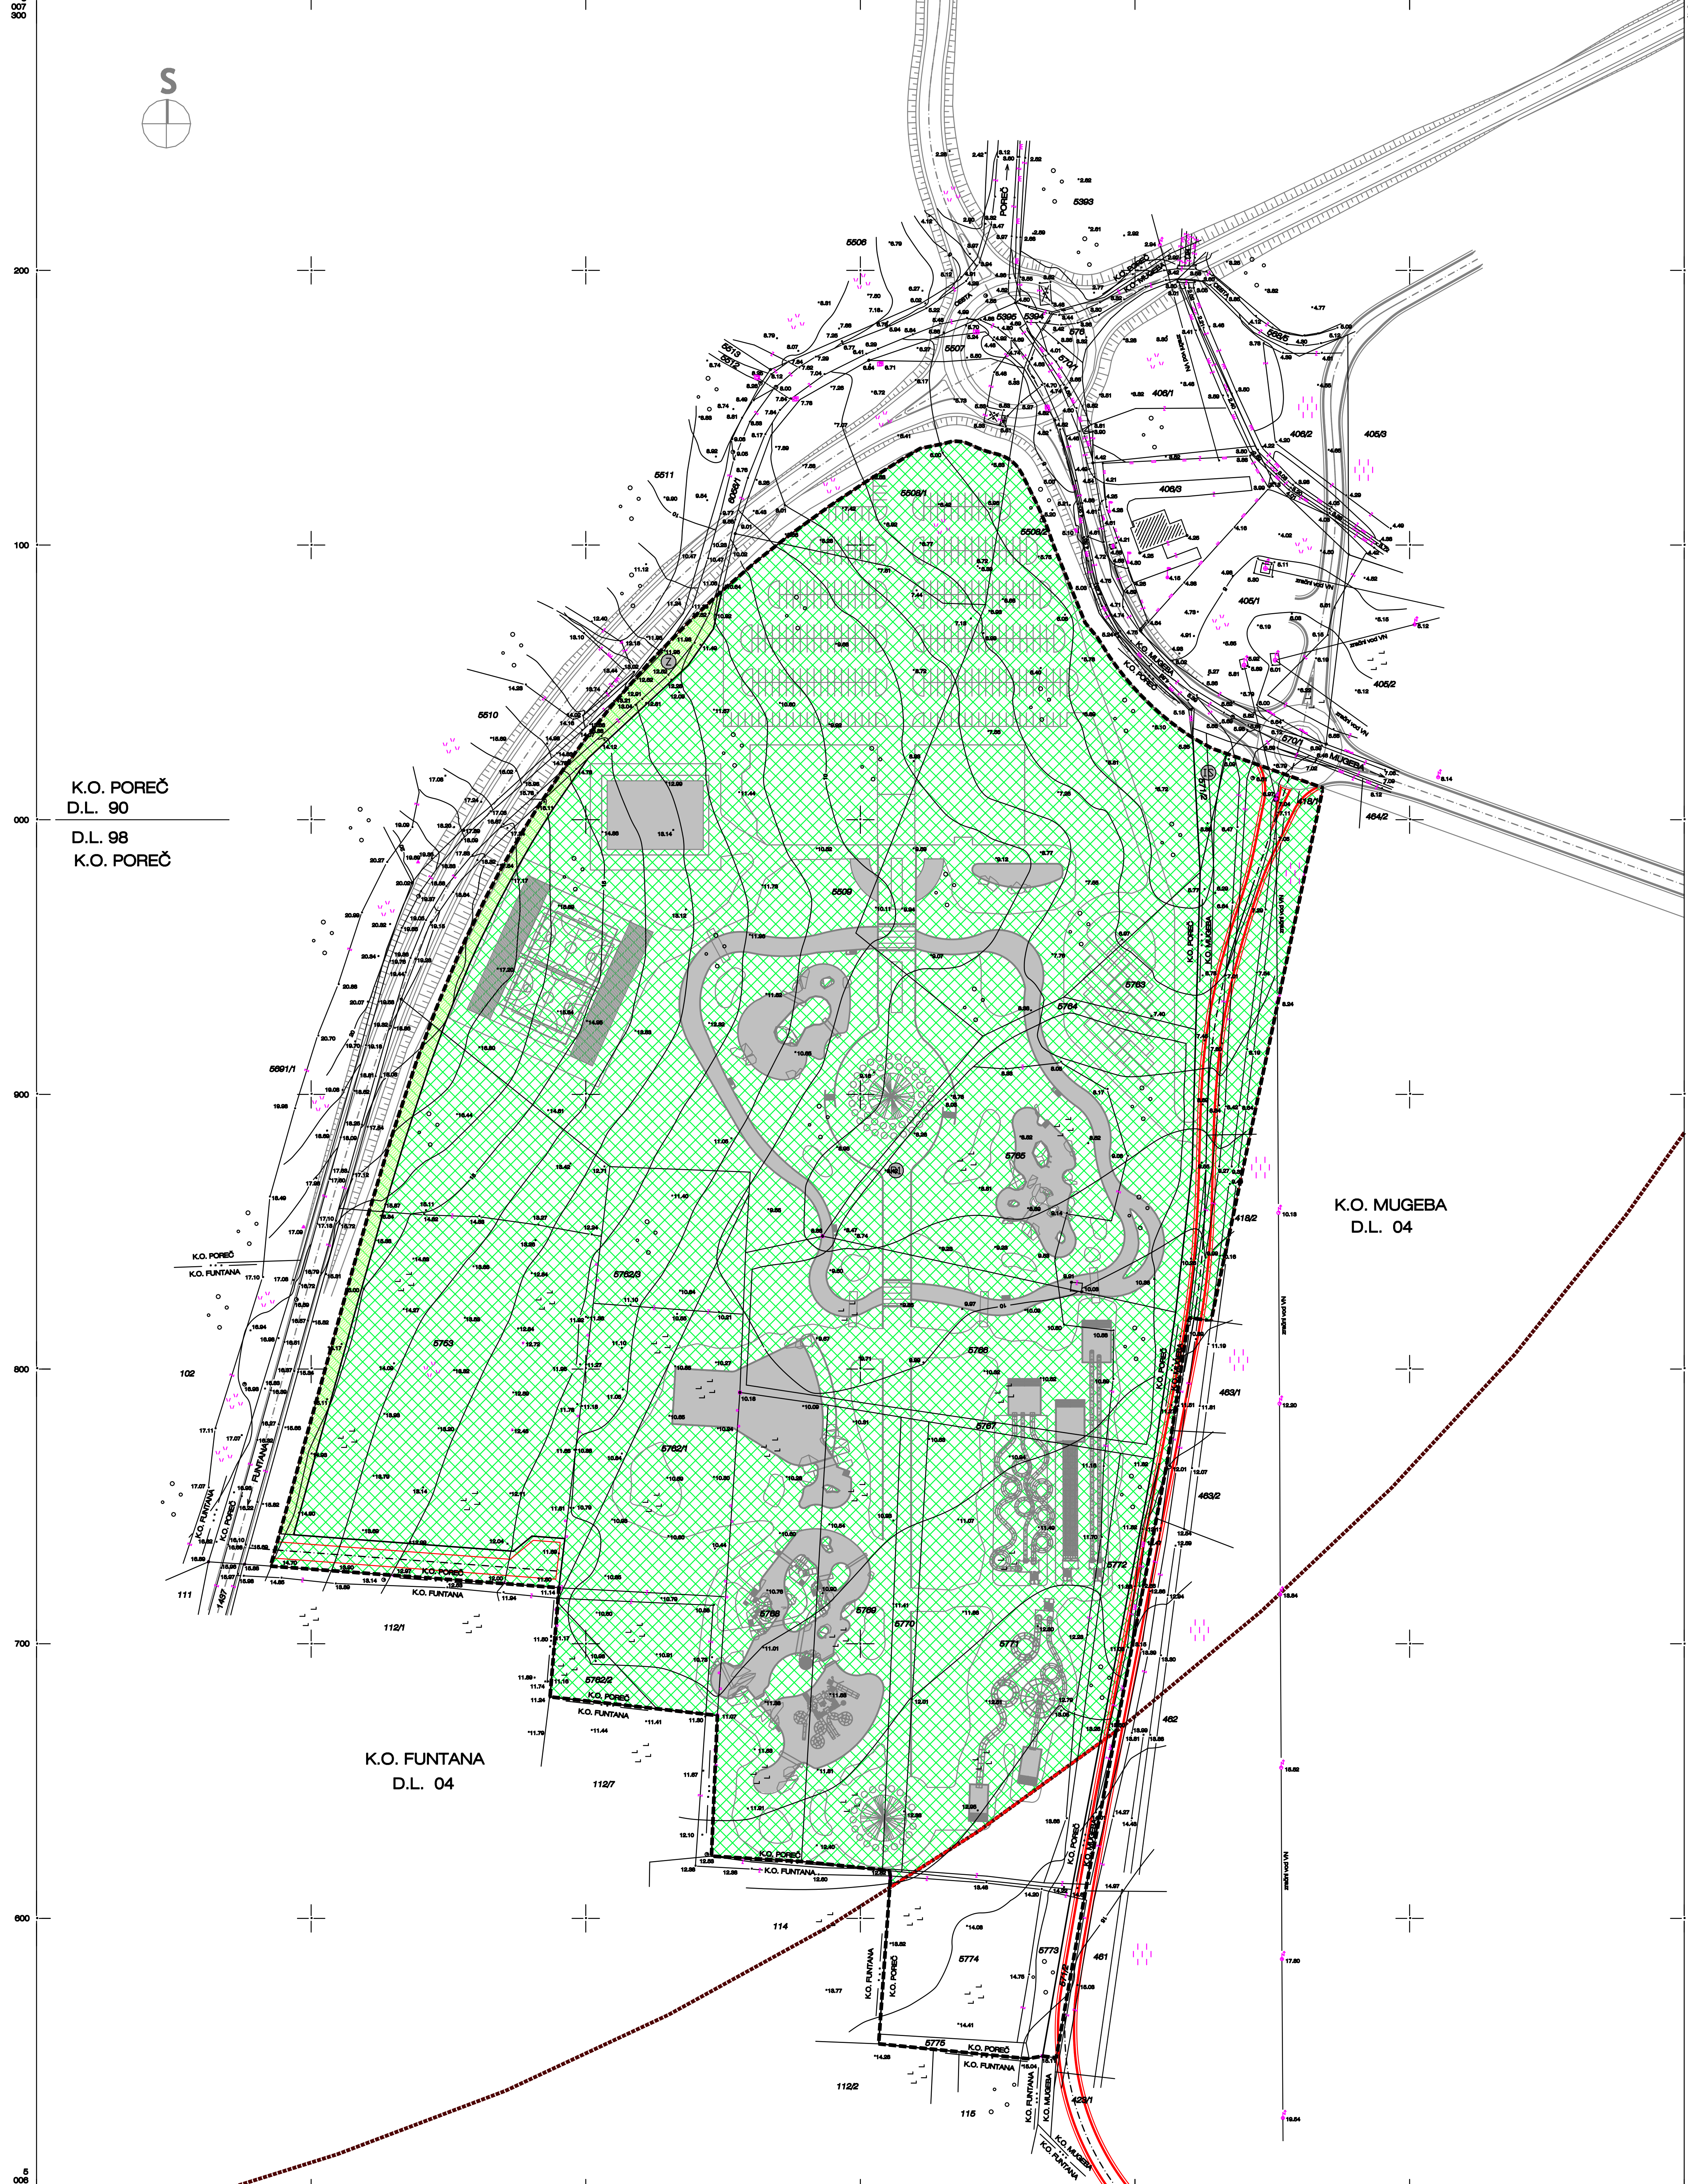

K.O. POREČ
D.L. 90
D.L. 98
K.O. POREČ

K.O. MUGEBA
D.L. 04

K.O. FUNTANA
D.L. 04

| | |
|---|---|
| Županija/Grad Zagreb | ISTARSKA ŽUPANIJA |
| Općina/Grad | GRAD POREČ |
| Naziv prostornog plana: URBANISTIČKI PLAN UREĐENJA MORNARICA | |
| Naziv kartografskog prikaza: UVJETI KORIŠTENJA, UREĐENJA I ZAŠTITE POVRŠINA | |
| Broj kartografskog prikaza: 3 | Mjerilo kartografskog prikaza: 1:1000 |
| Odluka o izradi i dopuna plana (službeno glasilo): "Službeni glasnik Grada Poreča" br. 4/10 | Odluka predstavničkog tijela o donošenju plana (službeno glasilo): "Službeni glasnik Grada Poreča" br. 14/10 |
| Javna rasprava (datum objave): 18. kolovoza 2010. | Javni uvid održan: od: 26. kolovoza 2010. do: 25. rujna 2010. |
| Pečat tijela odgovornog za provođenje javne rasprave: | Odgovorna osoba za provođenje javne rasprave: Damir Hrvatin, dipl.ing.arh. |
| Suglasnost na plan prema članku 75. Zakona o prostornom uređenju i gradnji (Narodne novine br. 78/07 i 38/09): Klasa: 350-02/10-13/118 Ur. broj: 531-06-10-2 Datum: 22. prosinca 2010. | |
| Pravna osoba/tijelo koje je izradilo plan: URBANISTICA d.o.o. Zagreb, Dordićeva 5 | |
| Pečat pravne osobe/tijela koje je izradilo plan: | Odgovorna osoba: Jasminka Pilar-Katević, dipl.ing.arh. |
| Koordinator plana: Damir Hrvatin, dipl.ing.arh. i Jasminka Pilar-Katević, dipl.ing.arh. | Stručni konzultanti: Stručni tim u izradi plana: Jasminka Pilar-Katević, dipl.ing.arh. Romana Dž Gusto, dipl.ing.arh. Domagoj Šumanovac, ing.arh. |
| Pečat predstavničkog tijela: | Predsjednik predstavničkog tijela: Edilio Kodan |
| Istovjetnost ovog prostornog plana s izvornikom objave: | Pečat nadležnog tijela: |
| (ime, prezime i potpis) | |