


URBANISTIČKI PLAN UREĐENJA MORNARICA

UVJETI I NAČIN GRADNJE

4

1:1000

GRANICE	
	GRANICA OBUHVATA PLANA
	GRANICA ZOP-a (1000 m)
	GRANICA POVRŠINE POJEDINE NAMENE UNUTAR OBUHVATA PLANA, ODNOSNO GRANICA NAJVEĆE DOPUŠTENE GRADEVNE ČESTICE SPORTSKO REKREACIJSKE NAMENE
POVRŠINE ZA RAZVOJ I UREĐENJE	
	Z ZAŠTITNE ZELENE POVRŠINE
	IS INFRASTRUKTURNI BUSTAVI
PROMET	
	RUBNIK I OS PROMETNE POVRŠINE
	OSTALI ELEMENTI PROMETNE POVRŠINE
	PARKIRALIŠTE S PRILAZNOM CESTOM GRADEVNE ČESTICE SPORTSKO REKREACIJSKE NAMENE
UVJETI I NAČIN GRADNJE	
	PRIKLJUČENJE NA JAVNU PROMETNU POVRŠINU
	PRIKLJUČENJE KOMUNALNE INFRASTRUKTURE
	K1 NAMJENA GRADEVINA
	T1 NAMJENA GRADEVINA
	R1 NAMJENA GRADEVINA
	K2 NAMJENA GRADEVINA
	T2 NAMJENA GRADEVINA
	R2 NAMJENA GRADEVINA
	K1, K2, T1, R1, R2 ODNOSNO K1, K2, R1, R2 KATNOST GRADEVINA
	GRANICA GRADIVOG DIELA POVRŠINE - K1, K2, T1, R1, R2, ODNOSNO K1, K2, R1, R2
	GRANICA GRADIVOG DIELA POVRŠINE - R1
	GRADIVI DIO POVRŠINE - K1, K2, T1, R1, R2, ODNOSNO K1, K2, R1, R2
	GRADIVI DIO POVRŠINE - R1

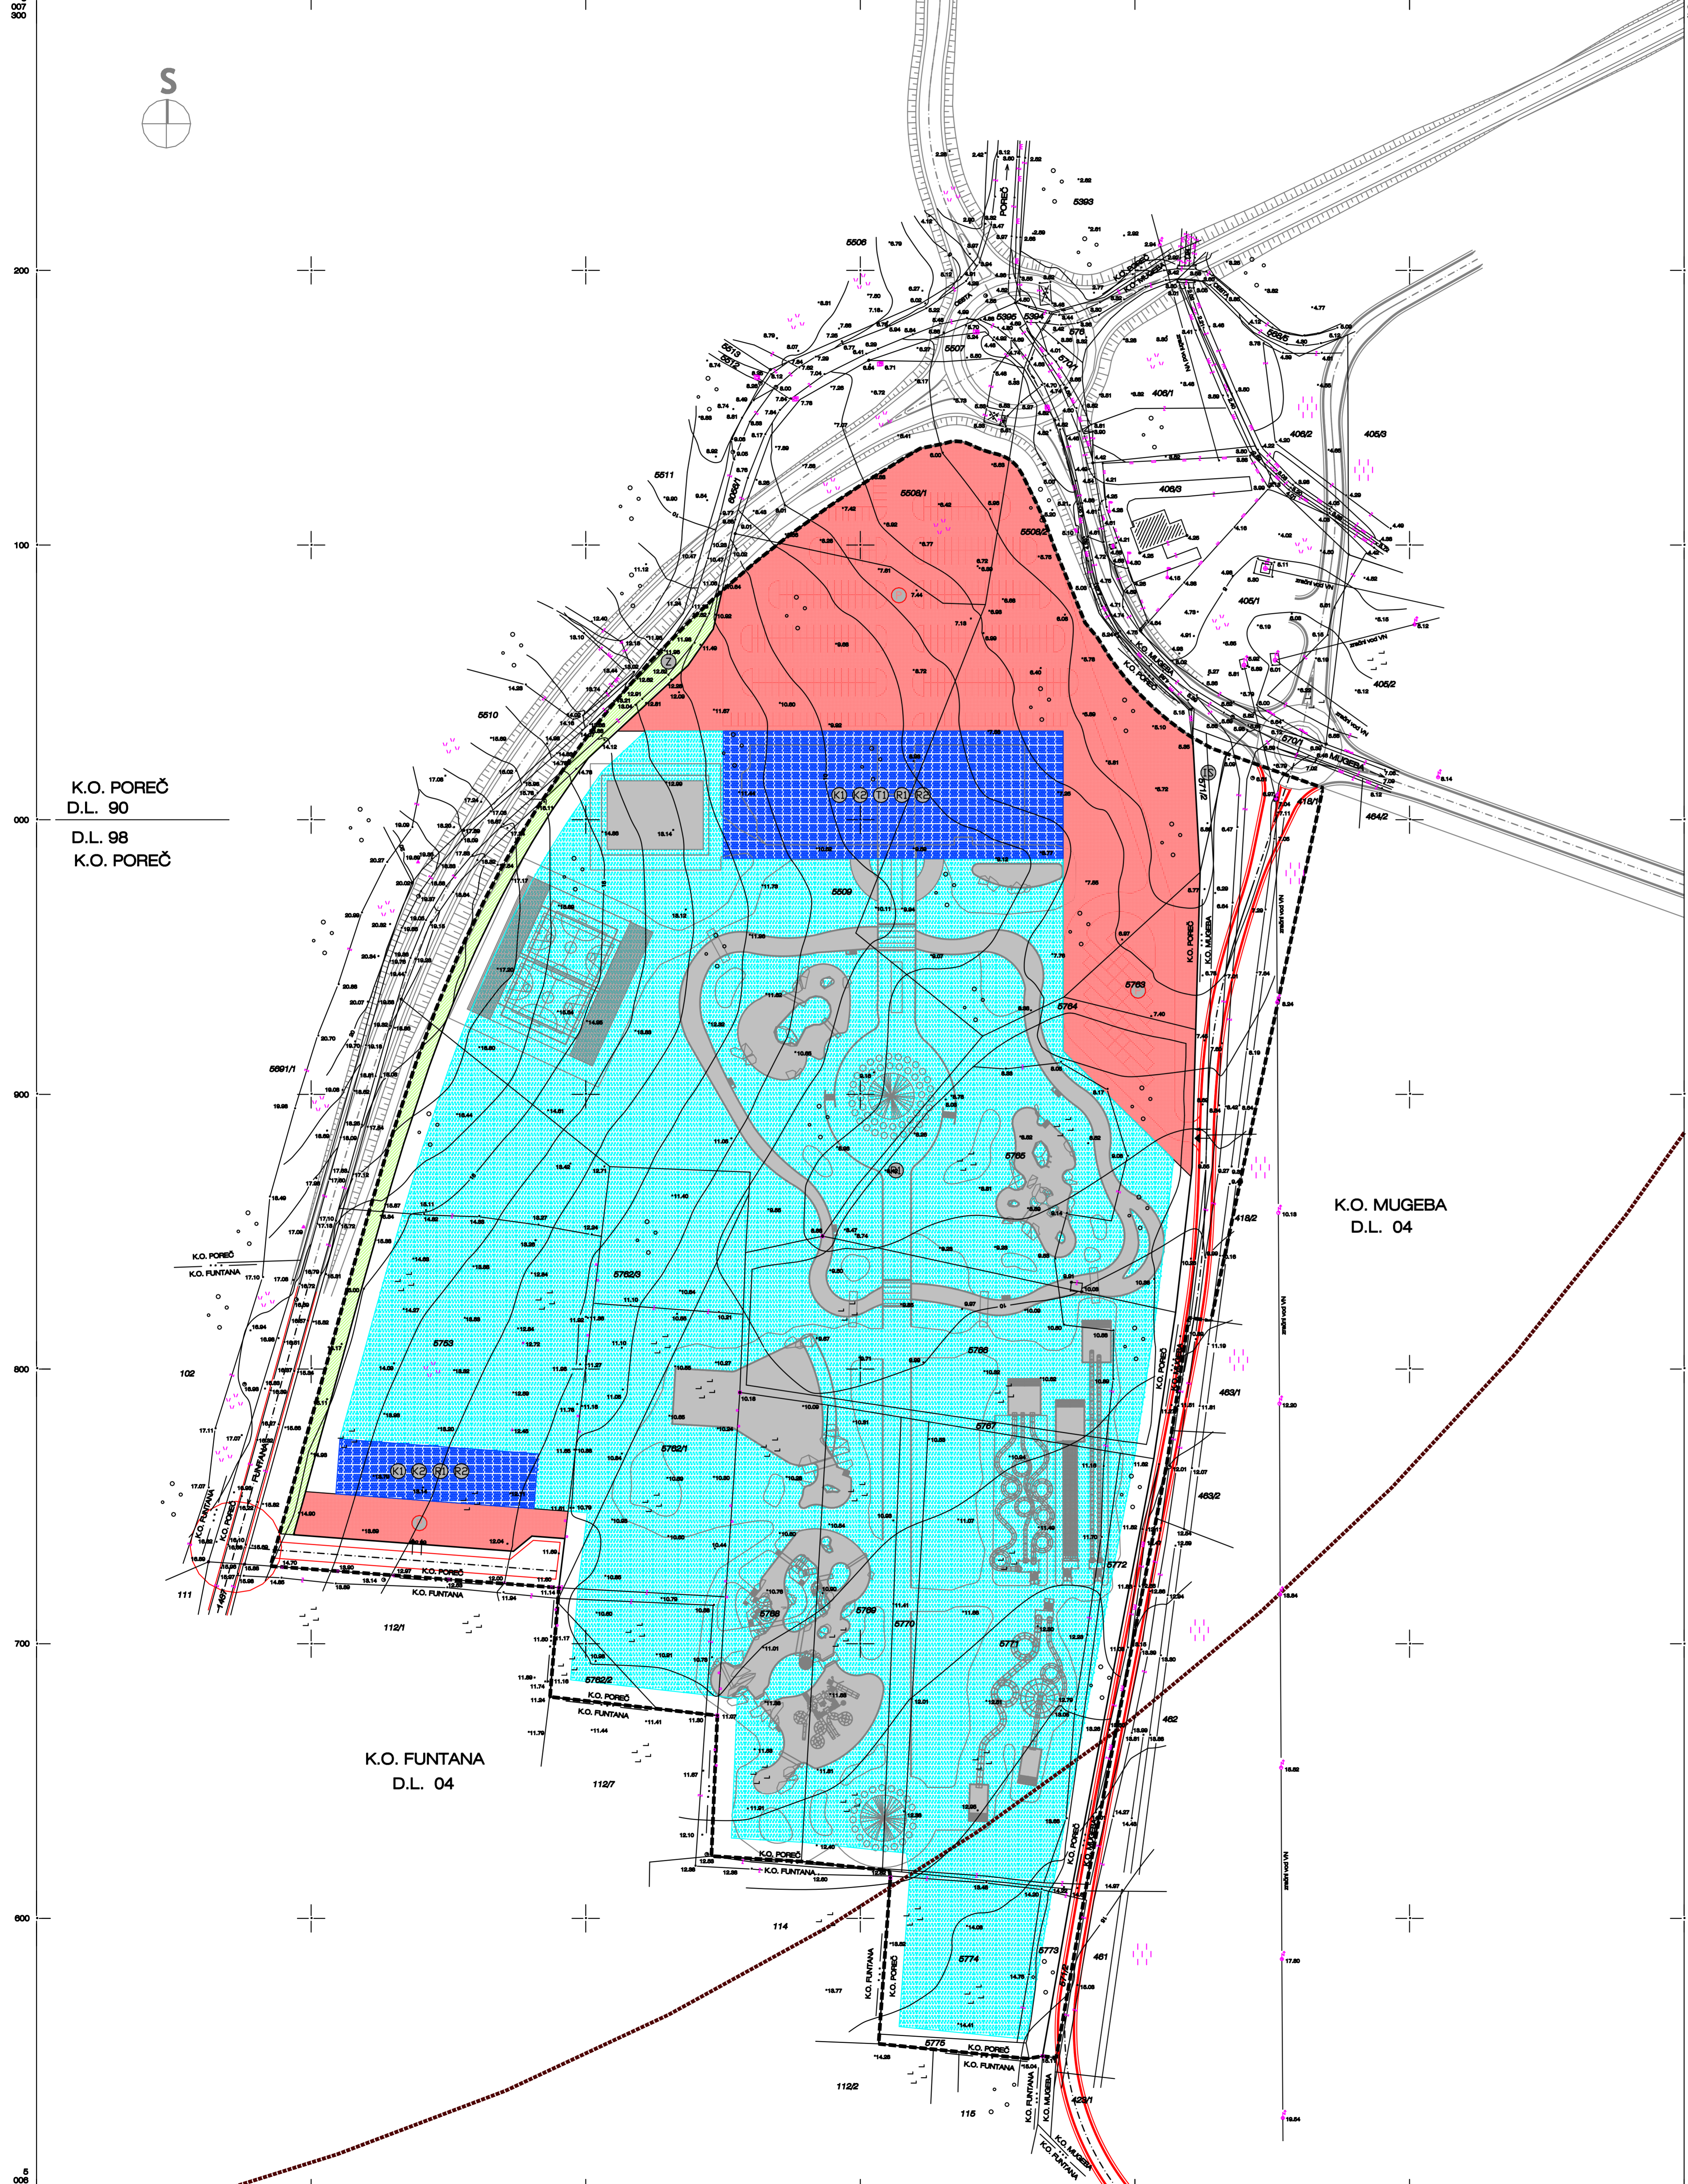

K.O. POREČ
D.L. 90
D.L. 98
K.O. POREČ

K.O. MUGEBA
D.L. 04

K.O. FUNTANA
D.L. 04

Županija/Grad Zagreb	ISTARSKA ŽUPANIJA
Općina/Grad	GRAD POREČ
Naziv prostornog plana:	URBANISTIČKI PLAN UREĐENJA MORNARICA
Naziv kartografskog prikaza:	NAČIN I UVJETI GRADNJE
Broj kartografskog prikaza:	4
Mjerilo kartografskog prikaza:	1:1000
Odluka o izradi i dopuna plana (službeno glasilo):	Odluka predstavničkog tijela o donošenju plana (službeno glasilo):
"Službeni glasnik Grada Poreča" br. 4/10	"Službeni glasnik Grada Poreča" br. 14/10
Javna rasprava (datum objave):	Javni uvid održan:
18. kolovoza 2010.	od: 26. kolovoza 2010. do: 25. rujna 2010.
Pečat tijela odgovornog za provođenje javne rasprave:	Odgovorna osoba za provođenje javne rasprave:
	Damir Hrvačić, dipl.ing.arh.
Suglasnost na plan prema članku 75. Zakona o prostornom uređenju i gradnji (Nerodne novine br. 76/07 i 38/09):	
Klasa: 350-02/10-13/118	
Ur. broj: 531-06-10-2	
Datum: 22. prosinca 2010.	
Pravna osoba/tijelo koje je izradio plan:	
URBANISTICA d.o.o. Zagreb, Đorđićeva 5	
Pečat pravne osobe/tijela koje je izradio plan:	Odgovorna osoba:
	Jasminka Pilar-Katević, dipl.ing.arh.
Koordinator plana:	Damir Hrvačić, dipl.ing.arh. i Jasminka Pilar-Katević, dipl.ing.arh.
Stručni tim u izradi plana:	Jasminka Pilar-Katević, dipl.ing.arh. Romana Dž Gusto, dipl.ing.arh. Domagoj Šumanovac, ing.arh.
Stručni konzultant:	
Pečat predstavničkog tijela:	Predsjednik predstavničkog tijela:
	Ediljo Kodan
Istovjetnost ovog prostornog plana s izvornikom objave:	Pečat nadležnog tijela:
(ime, prezime i potpis)	