

GRAD POREČ

DETALJNI PLAN UREĐENJA ZONE ZDRAVSTVENIH OBJEKATA


DETALJNA NAMJENA POVRŠINA

1


1:1000

Naručitelj:
GRAD POREČ

Plan izradio:
ARHETIP 21 d.o.o. POREČ

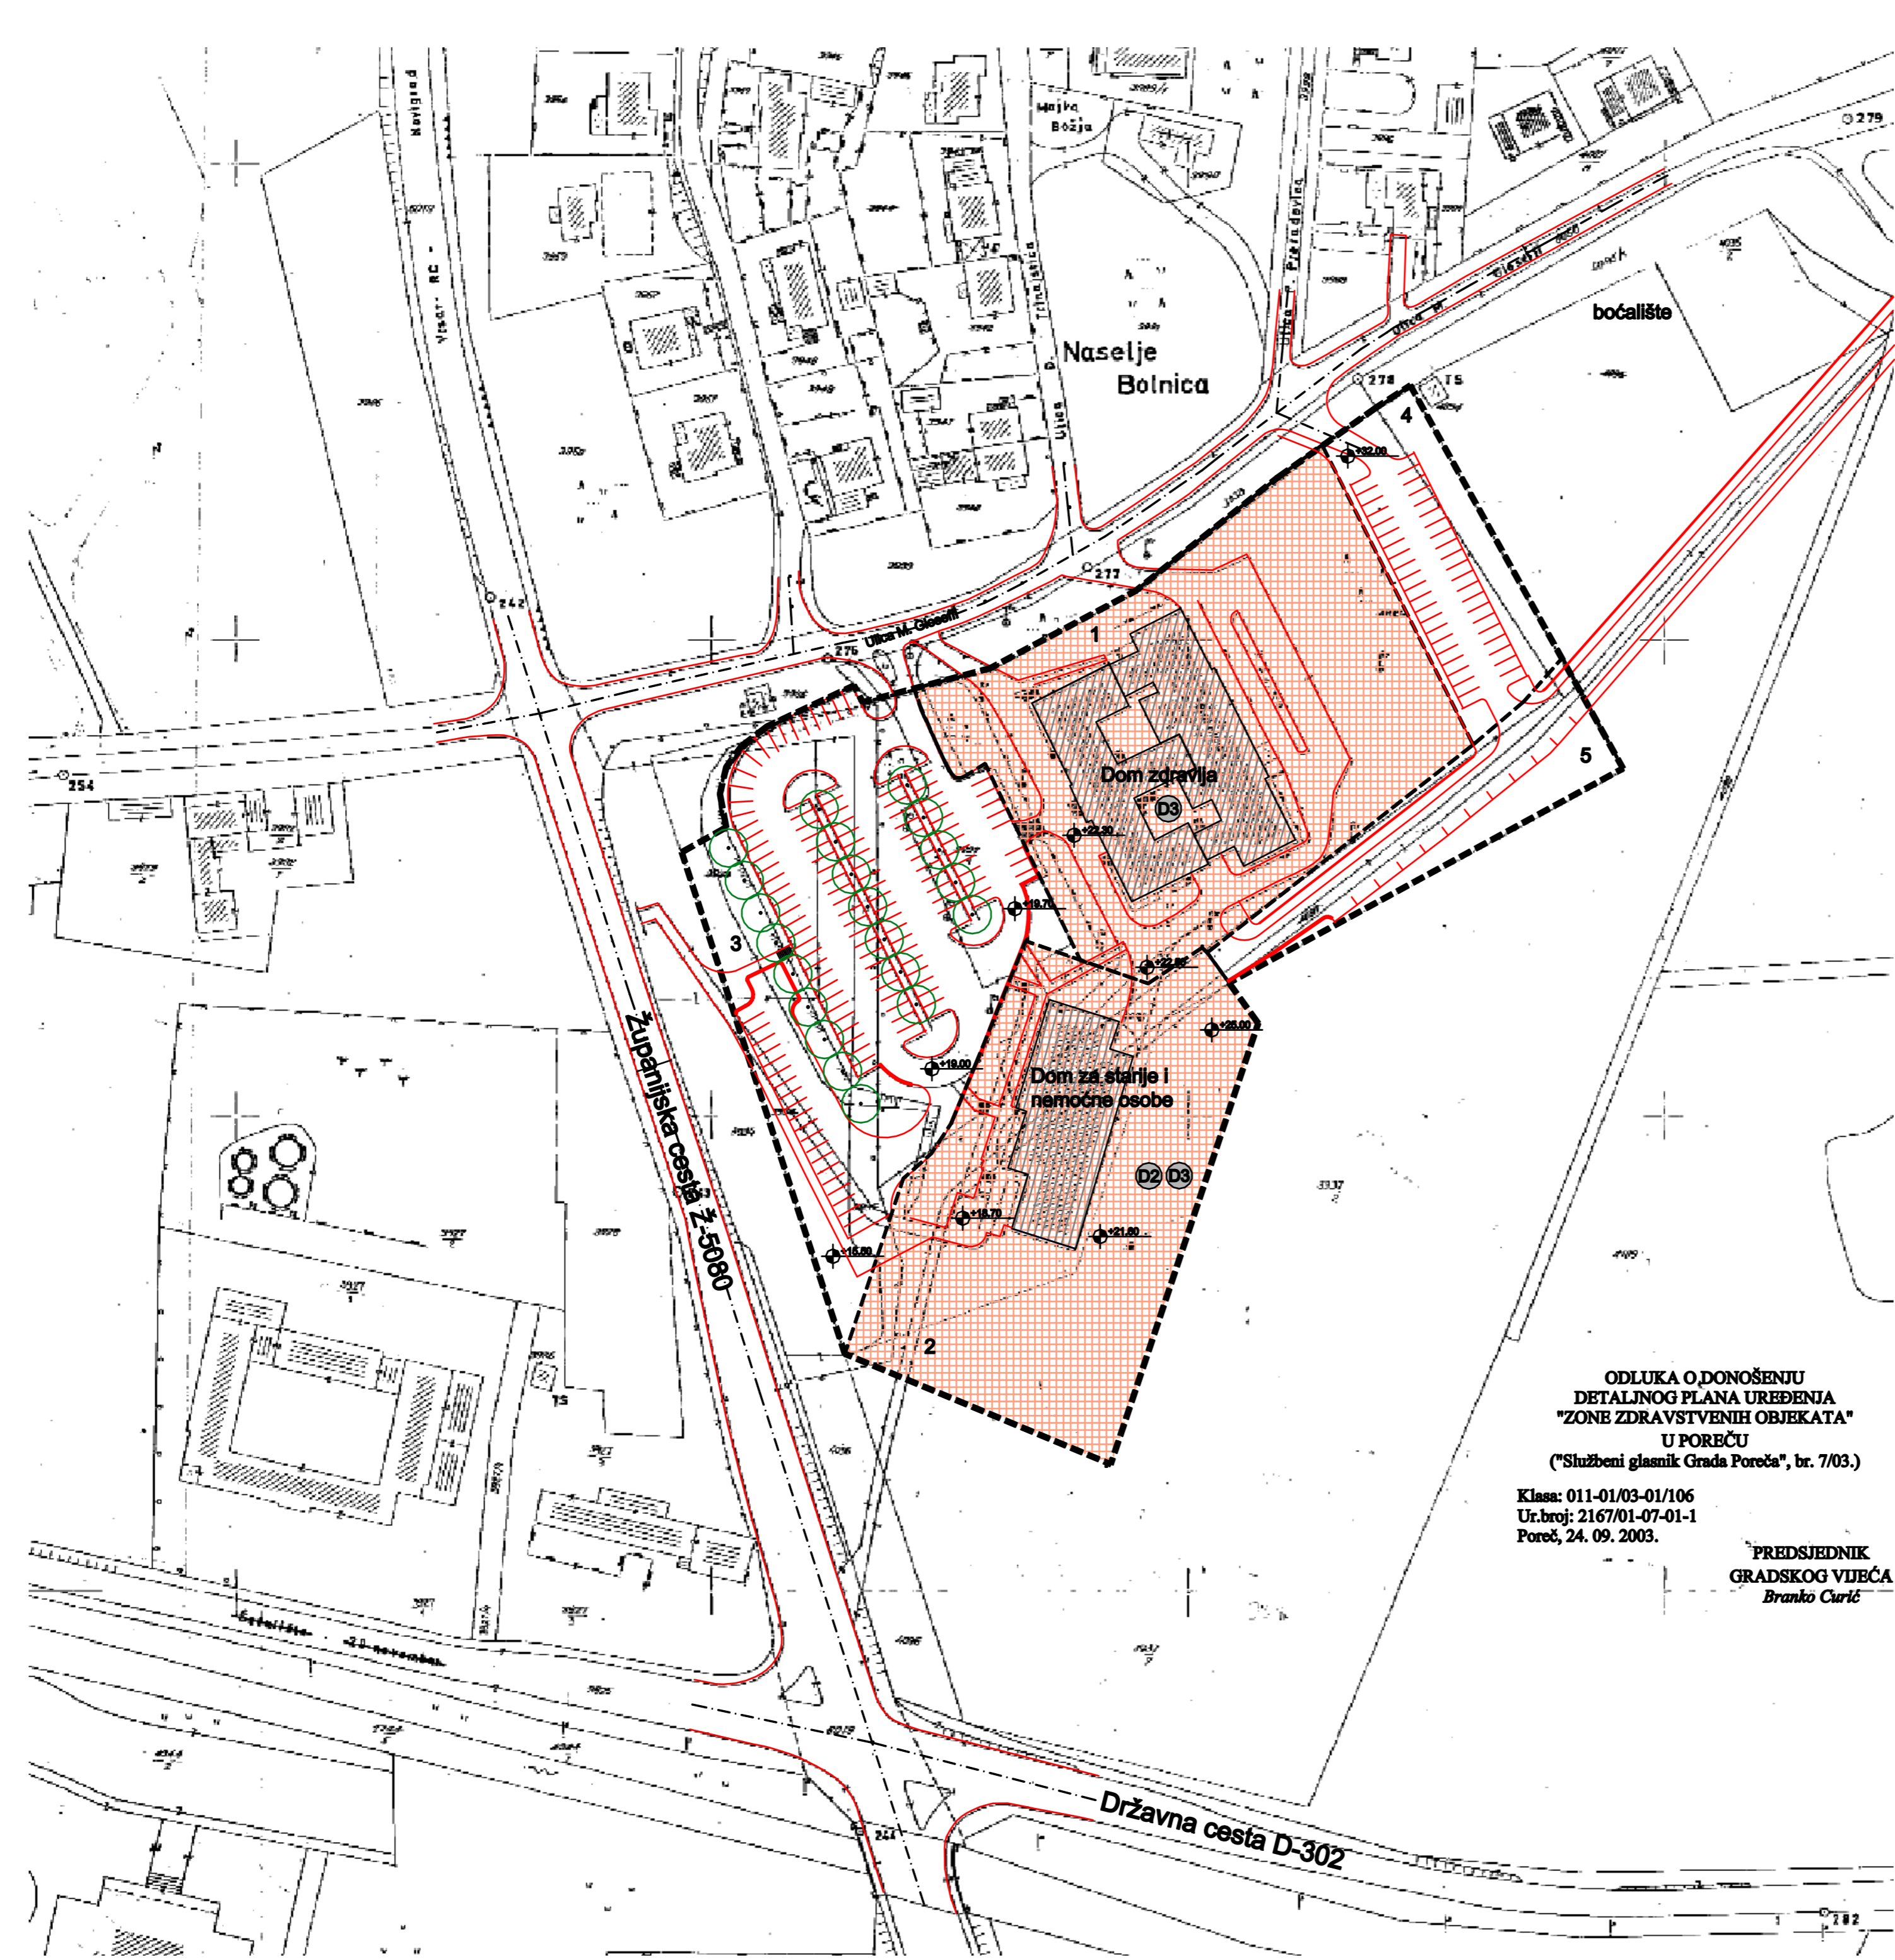

GRANICE

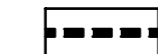


OBUHVAAT DETALJNOG PLANA UREĐENJA

RAZVOJ I UREĐENJE NASELJA




JAVNA I DRUŠTVENA NAMJENA - ZDRAVSTVENA NAMJENA - D3
SOCIJALNA NAMJENA - D2

PROMET

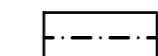

OS CESTE

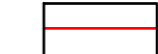

RUBNIJAK




OSTALI ELEMENTI



DRVO

UVJETI GRADNJE

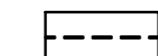

GRANICA GRAĐEVNE ČESTICE



POSTOJEĆA GRAĐEVINA



OZNAKA PARCELE

**ODLUKA O DONOŠENJU
DETALJNOG PLANA UREĐENJA
"ZONE ZDRAVSTVENIH OBJEKATA"
U POREČU**
(*"Službeni glasnik Grada Poreča"*, br. 7/03.)

Klasa: 011-01/03-01/106
Ur.broj: 2167/01-07-01-1
Poreč, 24. 09. 2003.

**PREDSEDNIK
GRADSKOG VIJEĆA**
Branko Curić

ISTARSKA ŽUPANIJA GRAD POREČ		Plan izradio: arhetip21 d.o.o. za arhitekturno inženjerski, inženjerski i projektorski poslovanje 48100 POREČ, Hrvatska 9, tel: +385 52 431 776, fax: +385 52 432 688 e-mail: arhetip21@arhetip21.hr www.arhetip21.hr	
Naziv prostornog plana: DETALJNI PLAN UREĐENJA ZONE ZDRAVSTVENIH OBJEKATA		Pečat:	Direktor:
Naziv kartografskog prikaza: DETALJNA NAMJENA POVRŠINA		Robert Rabec, dipl.ing.arh.	
Broj kartografskog prikaza: 1	Mjerilo kartografskog prikaza: 1:1000	Koordinator plana: Damir Hrvačin, dipl.ing.arh. Damir Stoković, dipl.ing.arh. Robert Rabec, dipl.ing.arh.	Voditelj izrade plana: Robert Rabec, dipl.ing.arh.
Program mjera za unapređenje starije u prostoru (službeno glasilo): Službeni glasnik Grada Poreča 4/2003	Odluka predstavničkog tijela o donošenju plana (službeno glasilo): Službeni glasnik Grada Poreča 7/2003	Stručni tim u izradi plana planeri suradnici: mr.sc. Edo Kos, dipl.ing.grad. Anamarija Tubaković, dipl.ing.arh.	suradnik: Broj elaborata: U1-2003
Javna rasprava (datum objave): 27. lipnja, 2003.	Javni uvid održan od: 4. srpnja, 2003. do: 4. kolovoza, 2003.	Godina izrade plana: 2003.	Pečat predstavničkog tijela: Datum:
Pečat tijela odgovornog za provođenje javne rasprave:	Odgovorna osoba za provođenje javne rasprave: Damir Hrvačin, dipl.ing.arh. (ime, prezime i potpis)	Pečat nadležnog tijela:	Pečat predstavničkog tijela: Datum:
Suglasnost na plan prema članku 17. Zakona o prostornom uređenju (Narodne novine, br 30/04 i 68/98) broj suglasnosti idasa:	datum:	Ispovijest ovog prostornog plana e izvornikom ovjerava:	Predsjednik predstavničkog tijela: Branko Curić (ime, prezime i potpis)