

DETALJNI PLAN UREĐENJA ZONE ZDRAVSTVENIH OBJEKATA


PROMETNA, TELEKOMUNIKACIJSKA I KOMUNALNA
INFRASTRUKTURNA MREŽA - TELEKOMUNIKACIJE

2A

1:1000

Naručitelj:
GRAD POREČ

Plan izradio:
ARHETIP 21 d.o.o. POREČ

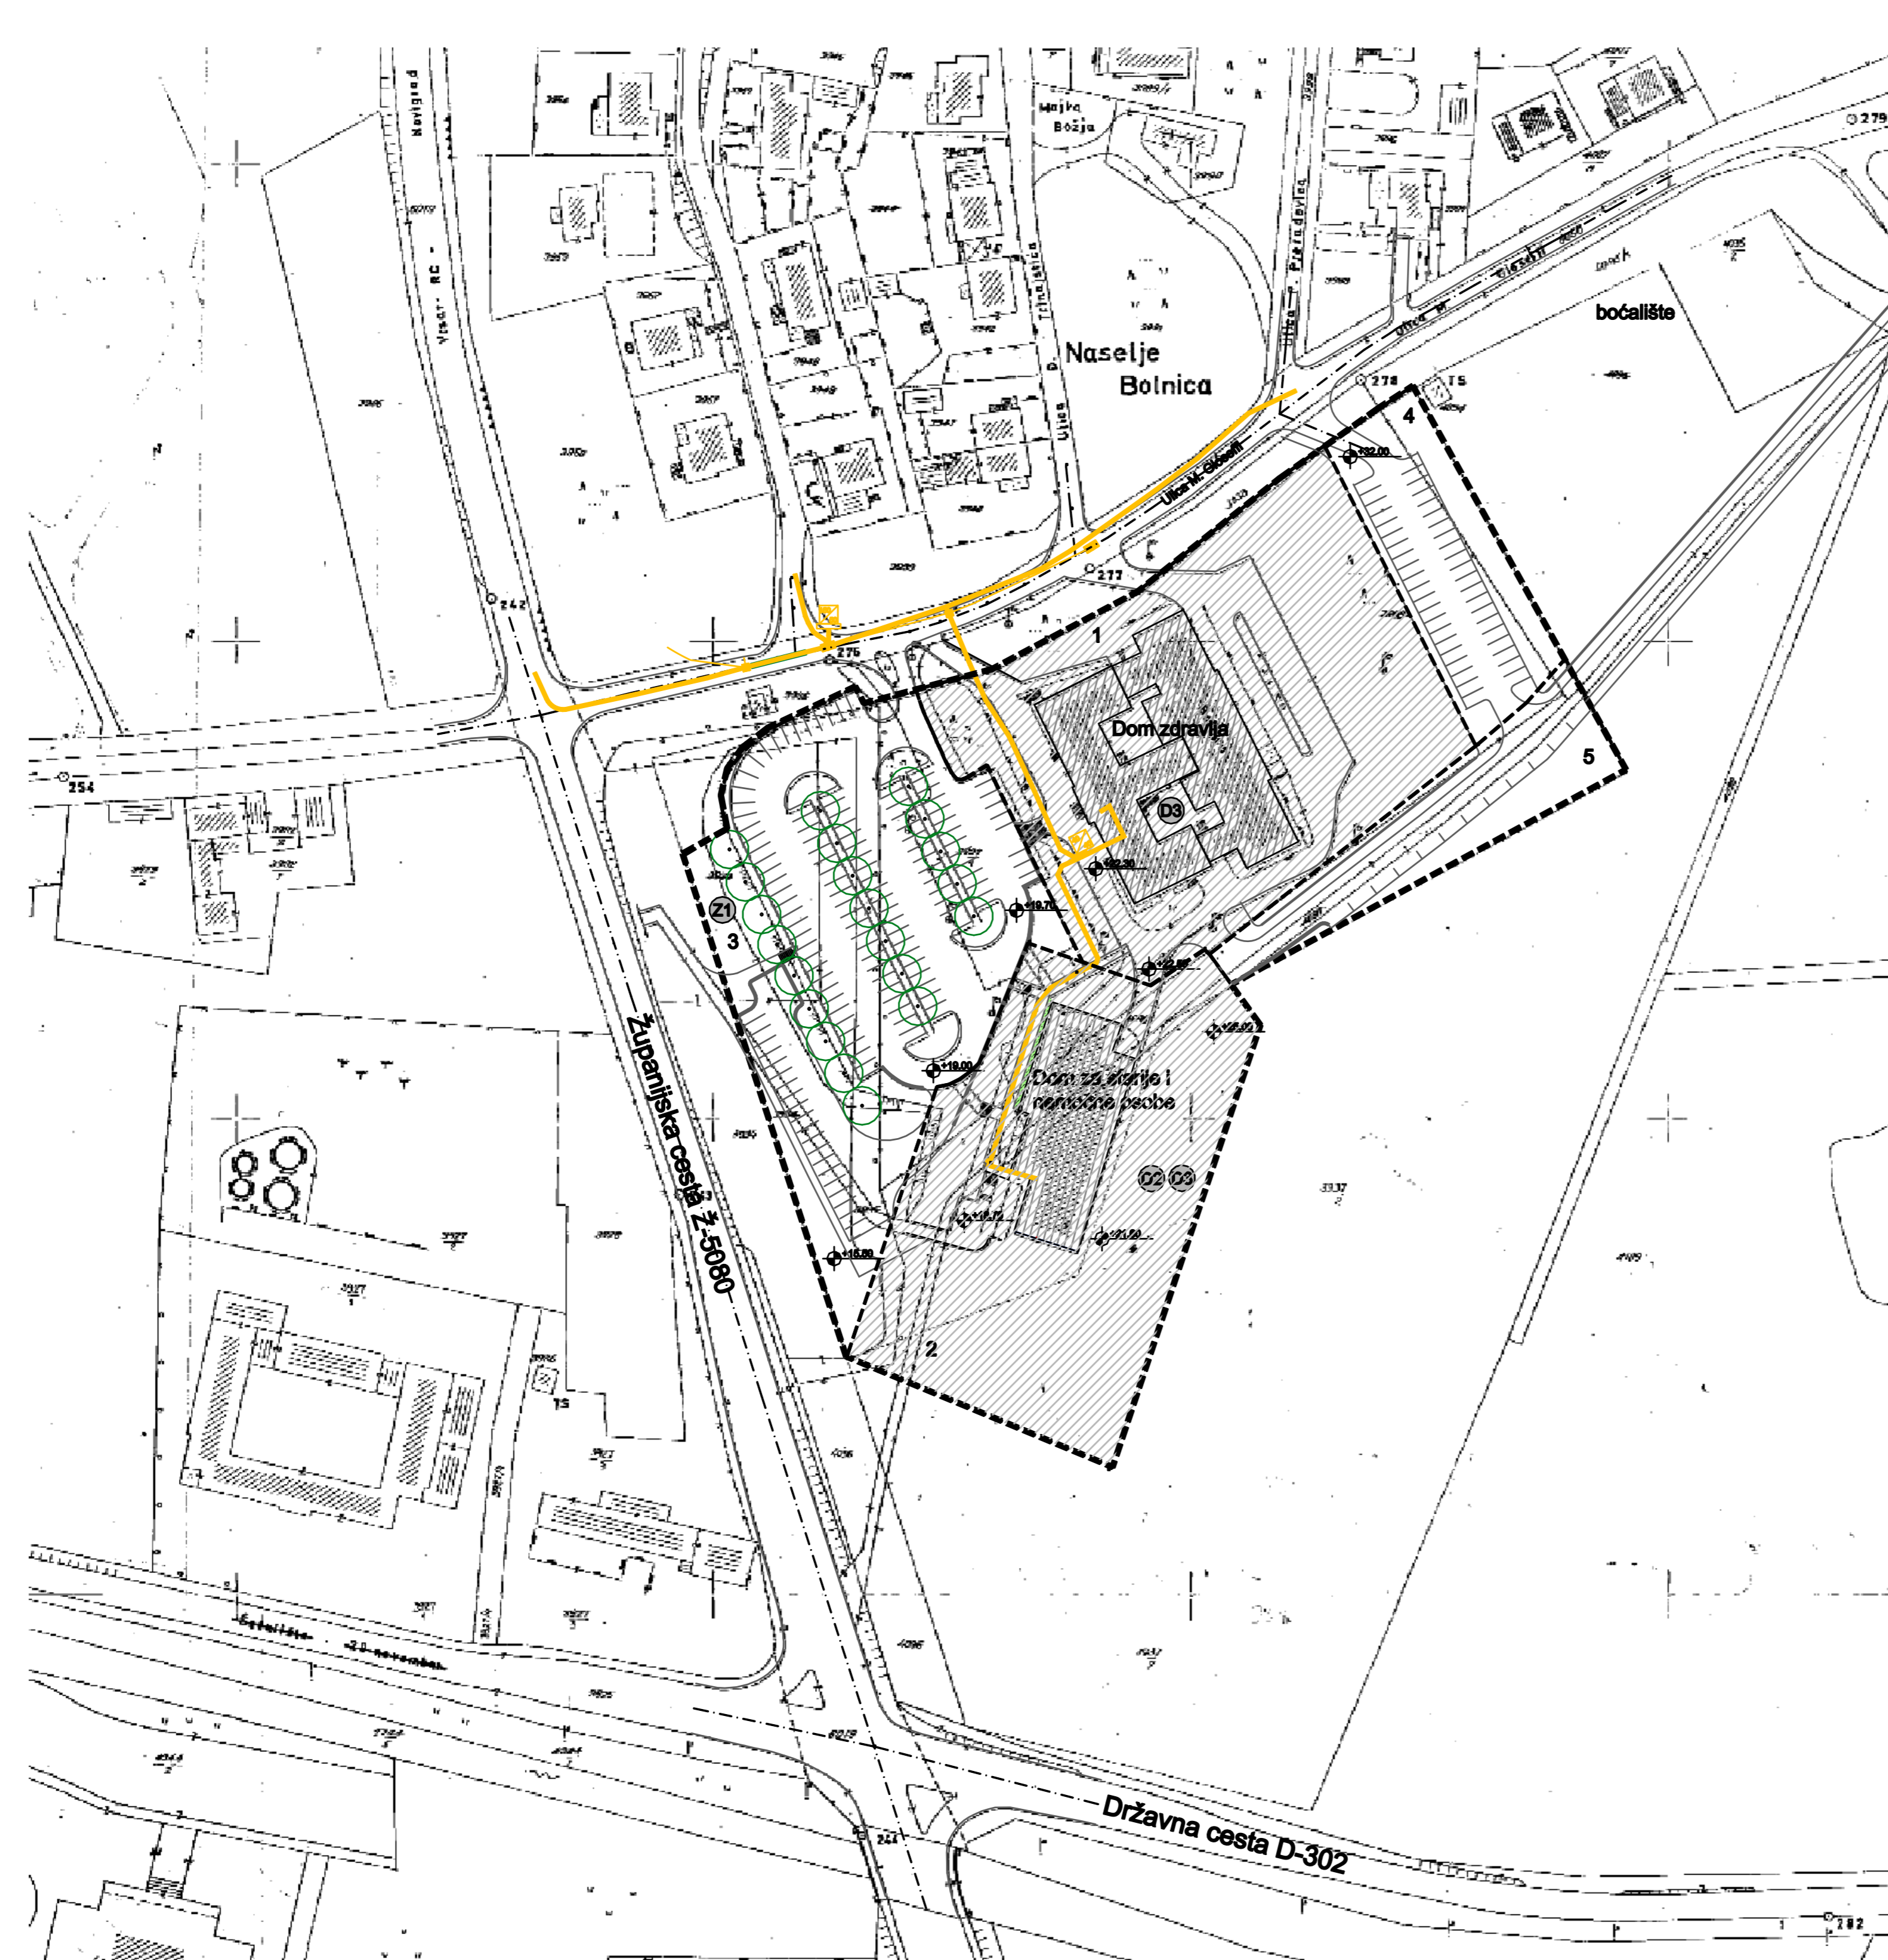

GRANICE

--- OBUHVAT DETALJNOG PLANA UREĐENJA

RAZVOJ I UREĐENJE NASELJA

D3 JAVNA I DRUŠTVENA NAMJENA - ZDRAVSTVENA D3
- SOCIJALNA D2

PROMET

OS CESTE
RUBNAK
OSTALI ELEMENTI
DRVO

UVJETI GRADNJE

GRANICA GRAĐEVNE ČESTICE
POSTOJEĆA GRAĐEVINA
1 OZNAKA PARCELE

POŠTA I TELEKOMUNIKACIJE

TK PODZEMNI VOD
TK NADZEMNI VOD
KABELSKI RAZDJELNIK
TK ZDENAC

ISTARSKA ŽUPANIJA GRAD POREČ		Plan izradio: arhetip21 d.o.o. za arhitekturno inženjerske i projektne usluge 48100 POREČ, Istarska županija, ul. Matije Gupca 9, tel: +385 92 431 776, fax: +385 92 432 488 e-mail: arhetip21@arhetip21.hr www.arhetip21.hr	
Naziv prostornog plana: DETALJNI PLAN UREĐENJA ZONE ZDRAVSTVENIH OBJEKATA		Pečat:	Direktor:
Naziv kartografskog prikaza: PROMETNA, TELEKOMUNIKACIJSKA I KOMUNALNA INFRASTRUKTURNA MREŽA - TELEKOMUNIKACIJE		Robert Rabec, dipl.ing.arh.	
Broj kartografskog prikaza: 2A	Mjerilo kartografskog prikaza: 1:1000	Koordinator plana: Damir Hrvatin, dipl.ing.arh. Demir Stoković, dipl.ing.arh. Robert Rabec, dipl.ing.arh.	Voditelj izrade plana: Robert Rabec, dipl.ing.arh.
Program mjera za unapređenje stanja u prostoru (službeno glasilo): Službeni glasnik Grada Poreča 4/2003	Odluka predstavničkog tijela o donošenju plana (službeno glasilo): Službeni glasnik Grada Poreča 7/2003	Stručni tim u izradi plana planeri suradnici: mr.sc. Edo Kos, dipl.ing.grad. Anamarija Tubaković, dipl.ing.arh.	suradnik:
Javna rasprava (datum objave): 27. lipnja, 2003.	Javni uvid održan od: 4. srpnja, 2003. do: 4. kolovoza, 2003.	Godina izrade plana: 2003.	Broj elaborata: U1-2003
Pečat tijela odgovornog za provođenje javne rasprave:	Odgovorna osoba za provođenje javne rasprave: Demir Hrvatin, dipl.ing.arh. (ime, prezime i potpis)	Pečat nadležnog tijela:	Pečat predstavničkog tijela:
Suglasnost na plan prema članku 49. Zakona o prostornom uređenju (Narodne novine, br 30/04 i 68/08) broj suglasnosti klasa:	datum:	Ispovjednost ovog prostornog plana s izvornikom ovjerava:	Predsjednik predstavničkog tijela: Branko Čurić (ime, prezime i potpis)