

# DETALJNI PLAN UREĐENJA ZONE ZDRAVSTVENIH OBJEKATA


UVJETI KORIŠTENJA, UREĐENJA I ZAŠTITE  
POVRŠINA - UVJETI GRADNJE

3-4

1:1000

Naručilac:  
GRAD POREČ

Plan izradio:  
ARHITIP 21 d.o.o. POREČ

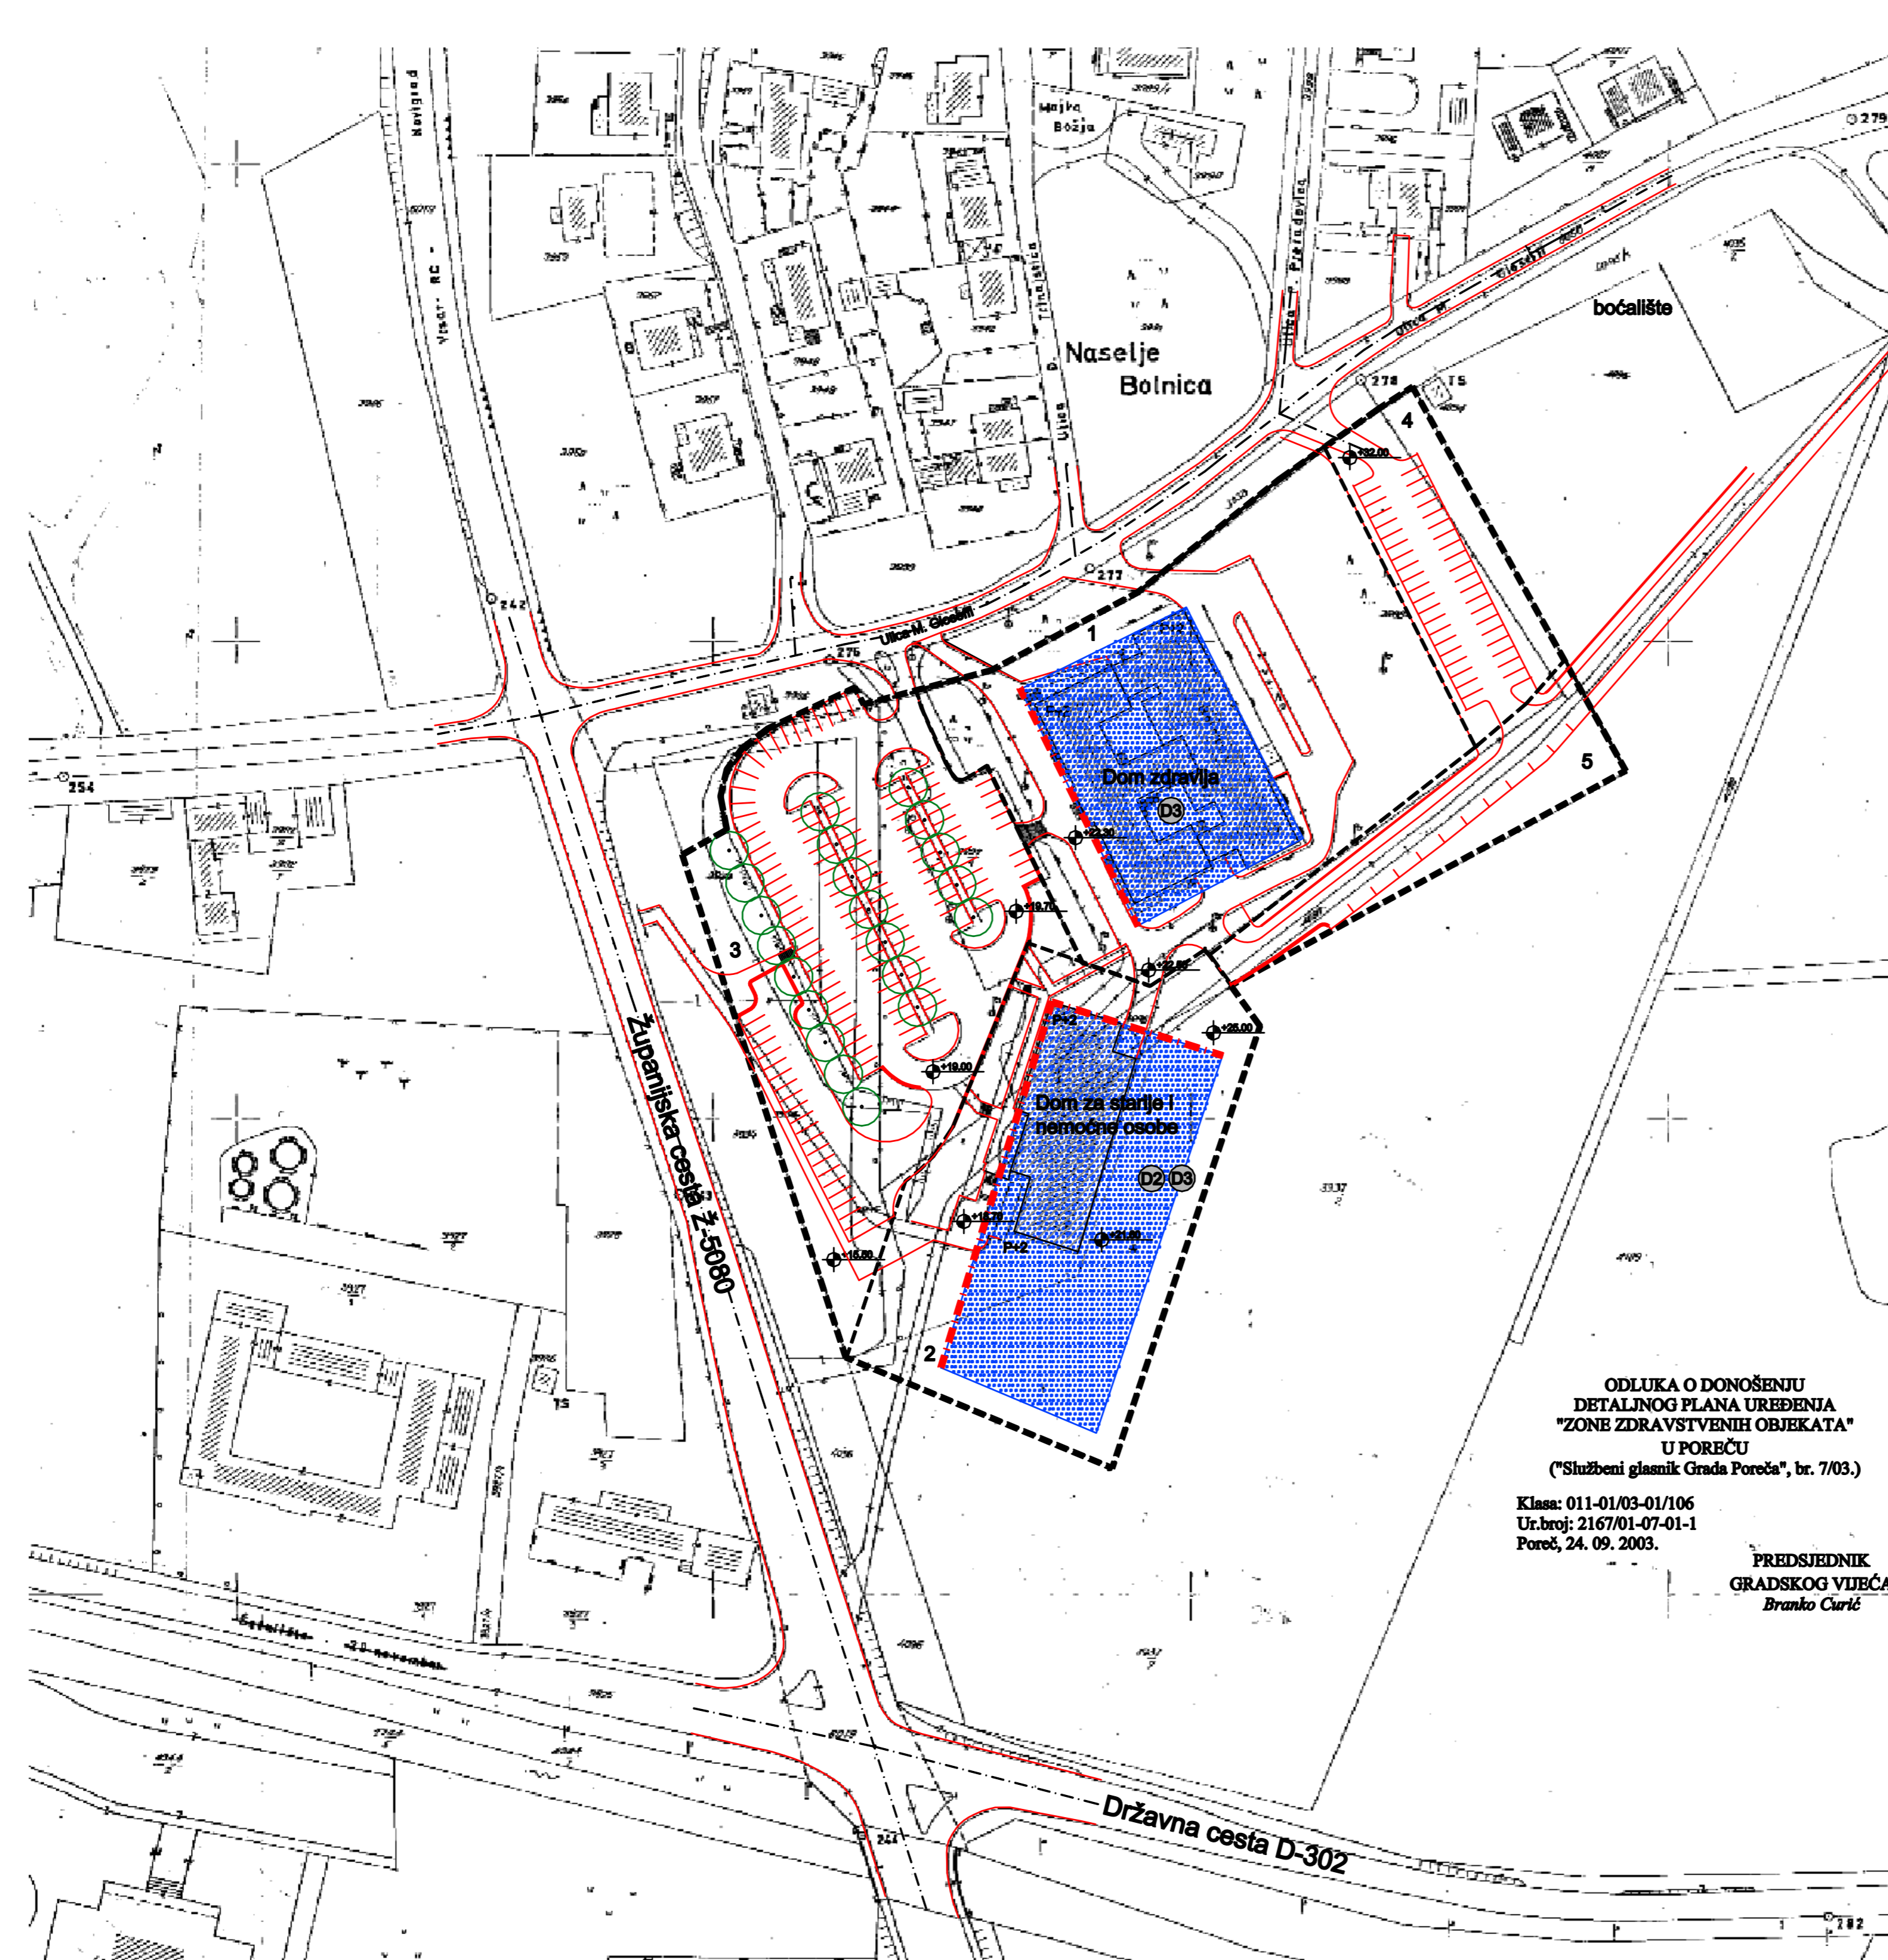

**ODLUKA O DONOŠENJU  
DETALJNOG PLANA UREĐENJA  
"ZONE ZDRAVSTVENIH OBJEKATA"  
U POREČU**  
(\*Službeni glasnik Grada Poreča\*, br. 7/03.)

Klasa: 011-01/03-01/106  
Ur.broj: 2167/01-07-01-1  
Poreč, 24. 09. 2003.

**PREDSEDNIK  
GRADSKOG VIJEĆA**  
*Branko Čurić*

- GRANICE**
- OBUHVAT DETALJNOG PLANA UREĐENJA
- PROMET**
- OS CESTE
  - RUBNIJAK
  - OSTALI ELEMENTI
  - VISINSKA KOTA
- UVJETI GRADNJE**
- GRANICA GRAĐEVNE ČESTICE
  - POSTOJEĆA GRAĐEVINA
  - OZNAKA PARCELE
  - NAMJENA GRAĐEVINE
  - KATNOST GRAĐEVINE
  - GRANICA GRADIVOG DIJELA ČESTICE-OSNOVNA NAMJENA
  - OBVEZNI GRAĐEVNI PRAVAC
  - UDALJENOST GRAĐEVNOG PRAVCA OD GRANICE GRAĐEVNE ČESTICE
- DRVO

<b>ISTARSKA ŽUPANIJA GRAD POREČ</b>		Plan izradio: <b>arhutip21</b> d.o.o. za arhitekturno projektiranje, inženjering i podizanje objekata 48100 POREČ, Istarska 9, tel: +385 92 431 776, fax: +385 92 432 488 e-mail: arhutip21@arhutip21.hr www.arhutip21.hr	
Naziv prostornog plana: <b>DETALJNI PLAN UREĐENJA ZONE ZDRAVSTVENIH OBJEKATA</b>		Pečat:	Direktor:
Naziv kartografskog prikaza: <b>UVJETI KORIŠTENJA, UREĐENJA I ZAŠTITE POVRŠINA - UVJETI GRADNJE</b>		Robert Rabec, dipl.ing.arh.	
Broj kartografskog prikaza: <b>3-4</b>	Mjerilo kartografskog prikaza: <b>1:1000</b>	Koordinator plana: Damir Hrvačin, dipl.ing.arh. Damir Stoković, dipl.ing.arh. Robert Rabec, dipl.ing.arh.	Voditelj izrade plana: Robert Rabec, dipl.ing.arh.
Program mjera za unapređenje starije u prostoru (službeno glasilo): Službeni glasnik Grada Poreča 4/2003	Odluka predstavničkog tijela o donošenju plana (službeno glasilo): Službeni glasnik Grada Poreča 7/2003	Stručni tim u izradi plana planeri suradnici: mr.sc. Edo Kos, dipl.ing.grad. Anamarija Tubaković, dipl.ing.arh.	suradnik: Broj elaborata: U1-2003
Javna rasprava (datum objave): <b>27. lipnja, 2003.</b>	Javni uvid održan od: 4. srpnja, 2003. do: 4. kolovoza, 2003.	Godina izrade plana: 2003.	Pečat predstavničkog tijela:
Pečat tijela odgovornog za provođenje javne rasprave:	Odgovorne osobe za provođenje javne rasprave: Damir Hrvačin, dipl.ing.arh. (ime, prezime i potpis)	Pečat nadležnog tijela:	Pečat predstavničkog tijela:
Suglasnost na plan prema članku 19. Zakona o prostornom uređenju (Narodne novine, br 30/04 i 68/08) broj suglasnosti klasa:	datum:	Suglasnost ovog prostornog plana s izvornikom ovjerava:	Predsjednik predstavničkog tijela: Branko Čurić (ime, prezime i potpis)