





DETALJNI PLAN UREĐENJA PODRUČJA  
INSTITUTA ZA POLJOPRIVREDU  
I TURIZAM, POREČ  
KONAČNI PRIJEDLOG PLANA

KARTOGRAFSKI PRIKAZ:

KATASTARSKO GEODETSKA PODLOGA

TUMAČ PLANSKOG ZNAKOVLIJA:

- OBUHVAT PROSTORNOG PLANA
- SLOJNICE
- KOTA ZNAK
- KOTA VISINA

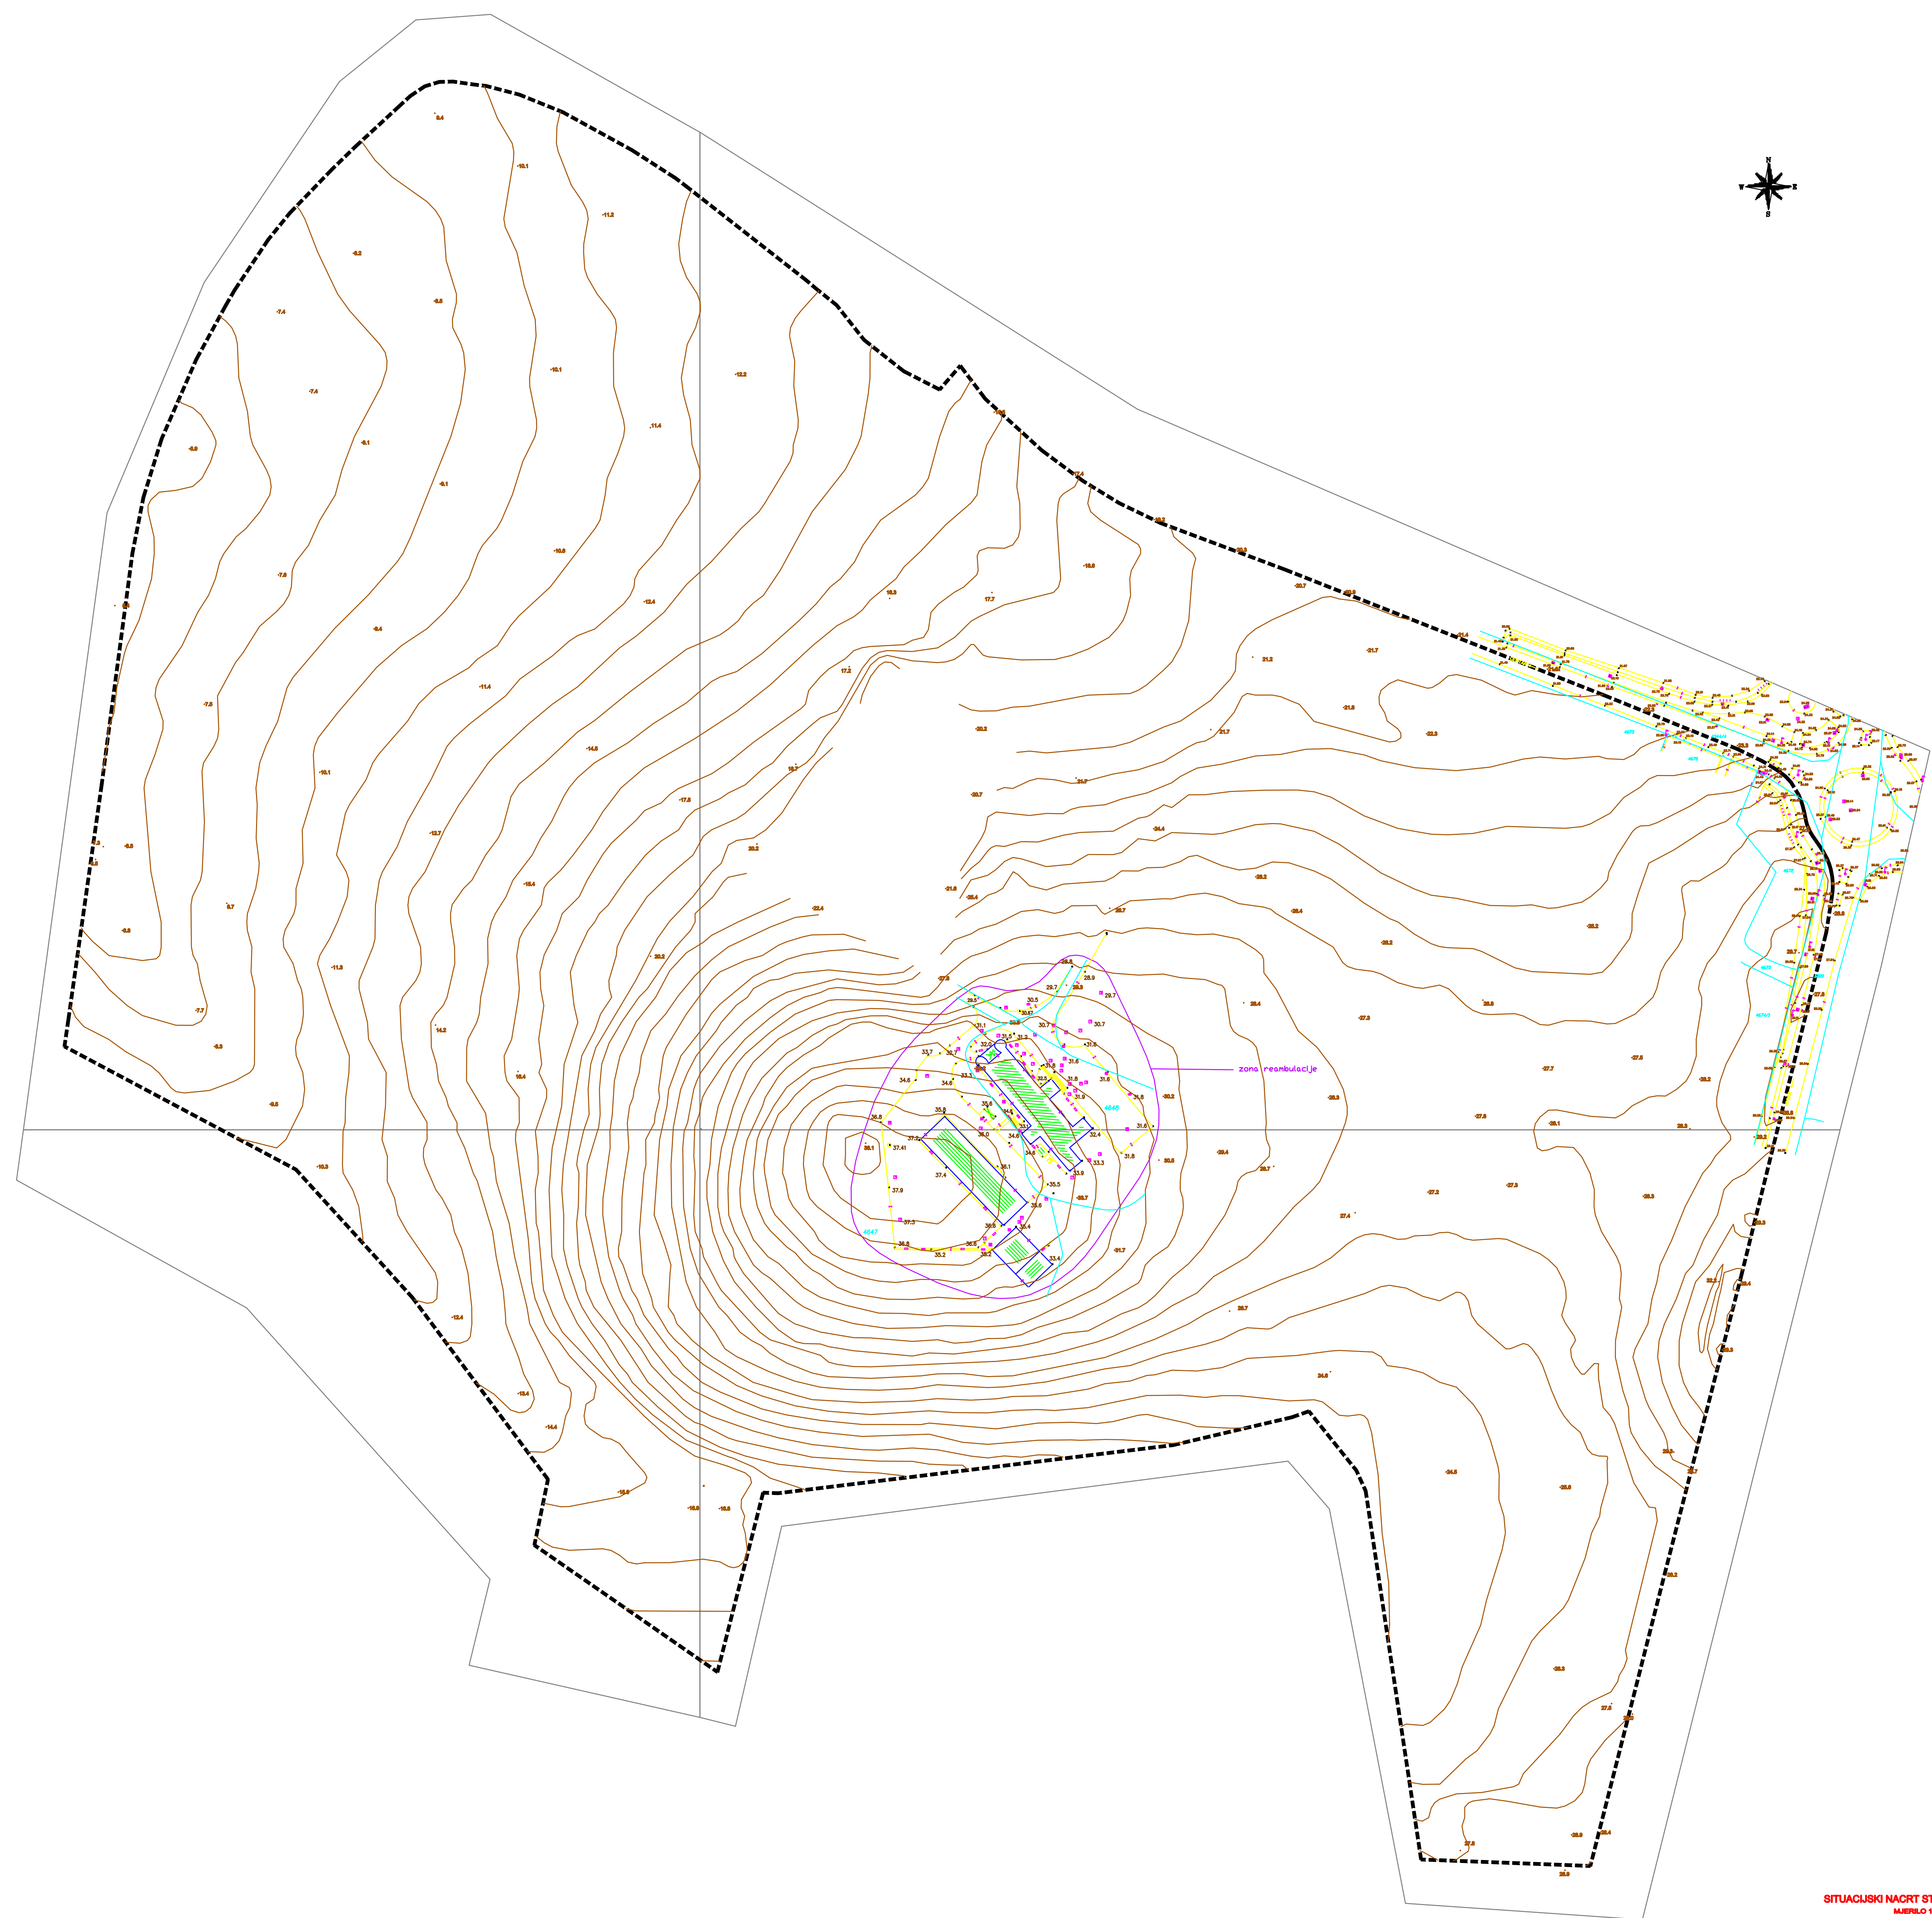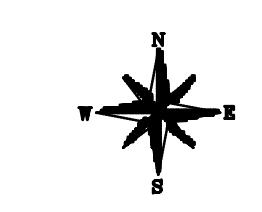

**SITUACIJSKI NACRT STVARNOG STANJA**  
Mjersko 1:1000  
K.O. POREČ  
K.C. 4340, 4341/1, 4344/2, 4344/4,  
4672, 4786, 6020 i 6055  
RASKRUŽJE ŽATIKA  
Vatno općevlasništvo

GEDPLAN d.o.o. Poreč  
REAMBULACIJA DIJELA PLANA  
POREČ, RUJAN 2006.

© Poreč, 01.03.2009. god.  
Izdavač: Roberto Brvar - ARKADIS  
GEDPLAN d.o.o.

MJERILO: 1:1000

ISTARSKA ŽUPANIJA GRAD POREČ	
Naziv prostornog plana: <b>DETALJNI PLAN UREĐENJA PODRUČJA INSTITUTA ZA POLJOPRIVREDU I TURIZAM POREČ</b>	
Naziv kartografskog prikaza: <b>KATASTARSKO GEODETSKA PODLOGA</b>	
Broj kartografskog prikaza: 0	Mjersko kartografskog prikaza: 1:1000
Program mjera za unapređenje stanja u prostoru (službeno glasilo): Službeni glasnik Grada Poreča, br. 4/01, 10/02, 18/05, 18/06.	Odluka predstavničkog tijela o donošenju plana (službeno glasilo): Službeni glasnik Grada Poreča Broj:
Javna rasprava (datum objave): 20. kolovoza 2007., 13. srpnja 2009. i 07. srpnja 2010.	Javni savjet tijela: Posavni javni savjet od: 27.08.2007. do: 30.07.2009. održan od: 13.07.2010. do: 26.09.2007. do: 07.08.2009. do: 23.07.2010.
Početno tijelo koje je odgovorno za provođenje javne rasprave:	Odgovorna osoba za provođenje javne rasprave:  Demir Hrvatin, dipl.ing.arh. (ime, prezime i potpis)
Suglasnost na plan prema članku 97. Zakona o prostornom uređenju i gradnji ("Narodne novine" br. 76/07 i 38/09)	
Klasa: urbr:	datum:
Pravna osoba/tijelo koje je izradilo plan: <b>INSTITUT ZA POLJOPRIVREDU I TURIZAM, POREČ</b>	
Početna pravna osoba/tijelo koje je izradilo plan:	
Broj elaborata: 48/2004	
Izdavač:	
Početno predstavničko tijelo:	Projedničko predstavničko tijelo: Gosp. Egiđio Kodan (ime, prezime i potpis)
Izvorjnost ovog prostornog plana s izvornikom objave: (ime, prezime i potpis)	Početno nadležno tijelo: