


# URBANISTIČKI PLAN UREĐENJA ZONE REZIDENCIJALNOG STANOVANJA MATERADA - MALI MAJ

PROMETNA, ULIČNA I KOMUNALNA INFRASTRUKTURNA MREŽA -  
ELEKTROOPSKRBA I PLINOOPSKRBA  
2B 1:1000

- GRANICE**
- GRANICA OBUHVATA PLANA
  - GRANICA POVRŠINE POJEDINE NAMJENE UNUTAR OBUHVATA PLANA
- POVRŠINE ZA RAZVOJ I UREĐENJE**
- STAMBENA NAMJENA - REZIDENCIJALNO STANOVANJE
  - JAVNA I DRUŠTVENA NAMJENA
  - GOSPODARSKA NAMJENA - UGOSTITELJSKO TURISTIČKA
  - SPORTSKO REKREACIJSKA NAMJENA - SPORT
  - JAVNE ZELENE POVRŠINE
- PROMET**
- RUBNJI I OS PROMETNE POVRŠINE
  - OSTALI ELEMENTI PROMETNE POVRŠINE
  - JAVNO PARKIRALIŠTE
  - PJEŠAČKA POVRŠINA
  - L50044 LOKALNA CESTA L60044
- ENERGETSKI SUSTAV**
- ELEKTROOPSKRBA**
- DALEKOVOD 10 (20) KV KABEL - POSTOJEĆI
  - DALEKOVOD 10 (20) KV KABEL - PLANIRANI
  - 0,4 KV VOD - POSTOJEĆI
  - 0,4 KV VOD - PLANIRANI
  - TRAFOSTANICA - POSTOJEĆA
  - TRAFOSTANICA - PLANIRANA
- ČIJEVNI TRANSPORT PLINA**
- PLINOVOD - PLANIRANI

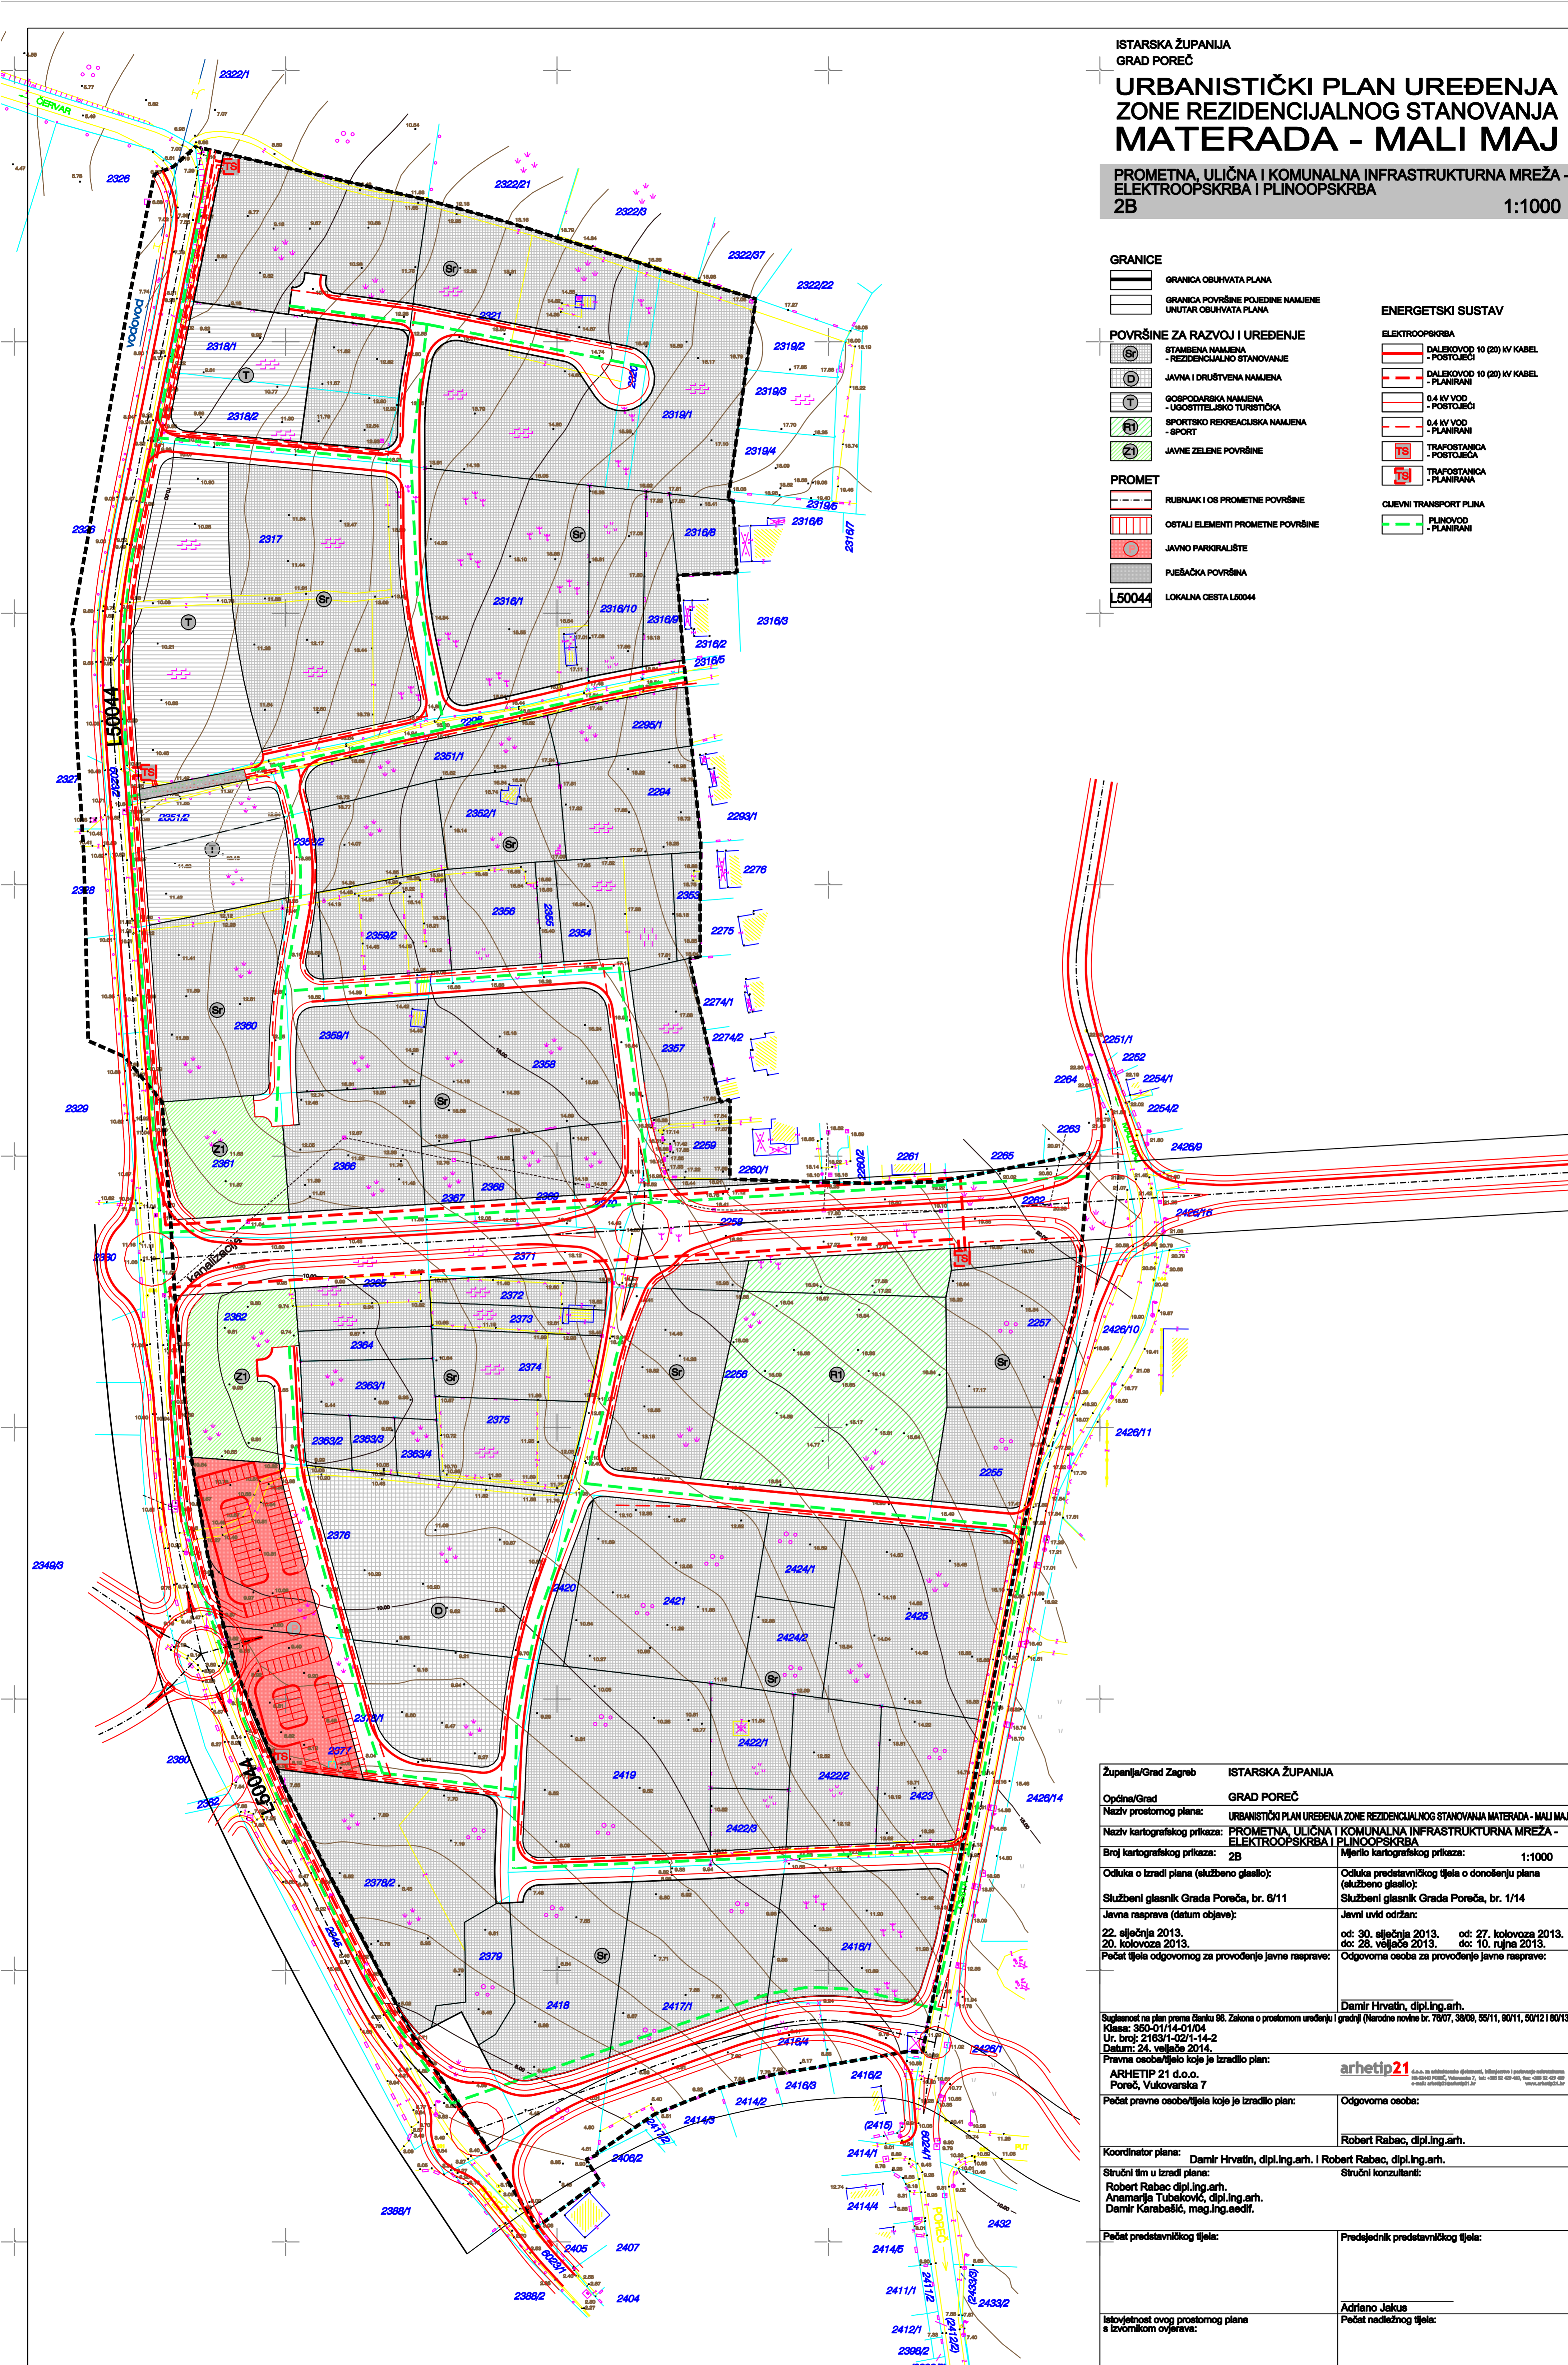

Županija/Grad Zagreb	ISTARSKA ŽUPANIJA
Općina/Grad	GRAD POREČ
Naziv prostornog plana:	URBANISTIČKI PLAN UREĐENJA ZONE REZIDENCIJALNOG STANOVANJA MATERADA - MALI MAJ
Naziv kartografskog prikaza:	PROMETNA, ULIČNA I KOMUNALNA INFRASTRUKTURNA MREŽA - ELEKTROOPSKRBA I PLINOOPSKRBA
Broj kartografskog prikaza:	2B
Mjerilo kartografskog prikaza:	1:1000
Odluka o izradi plana (službeno glasillo):	Odluka predstavničkog tijela o donošenju plana (službeno glasillo):
Službeni glasnik Grada Poreča, br. 6/11	Službeni glasnik Grada Poreča, br. 1/14
Javna rasprava (datum objave):	Javni uvid održan:
22. siječnja 2013. do: 28. veljače 2013.	od: 30. siječnja 2013. do: 10. rujna 2013.
Pečat tijela odgovornog za provođenje javne rasprave:	Odgovorna osoba za provođenje javne rasprave:
	Damir Hrvatin, dipl.ing.arh.
Suglasnost na plan prema članku 88. Zakona o prostornom uređenju i gradnji (Narodne novine br. 78/07, 38/08, 55/11, 90/11, 50/12 i 80/13):	
Klasa: 350-01/14-01/04	
Ur. broj: 2163/1-02/1-14-2	
Datum: 24. veljače 2014.	
Pravna osoba/tijelo koje je izradilo plan:	arhetip21
ARHETIP 21 d.o.o. Poreč, Vukovarska 7	
Pečat pravne osobe/tijela koje je izradilo plan:	Odgovorna osoba:
	Robert Rabac, dipl.ing.arh.
Koordinator plana:	Damir Hrvatin, dipl.ing.arh. i Robert Rabac, dipl.ing.arh.
Stručni tim u izradi plana:	Stručni konzultant:
Robert Rabac, dipl.ing.arh. Anamarija Tubaković, dipl.ing.arh. Damir Karabašić, mag.ing.aedil.	
Pečat predstavničkog tijela:	Predsjednik predstavničkog tijela:
	Adriano Jakus
Istovjetnost ovog prostornog plana s izvornikom ovjera:	Pečat nadležnog tijela:
(Ime, prezime i potpis)	