


URBANISTIČKI PLAN UREĐENJA ZONE REZIDENCIJALNOG STANOVANJA MATERADA - MALI MAJ

PROMETNA, ULIČNA I KOMUNALNA INFRASTRUKTURNA MREŽA -
VODOOPSKRBA I ODVODNJA
2C 1:1000

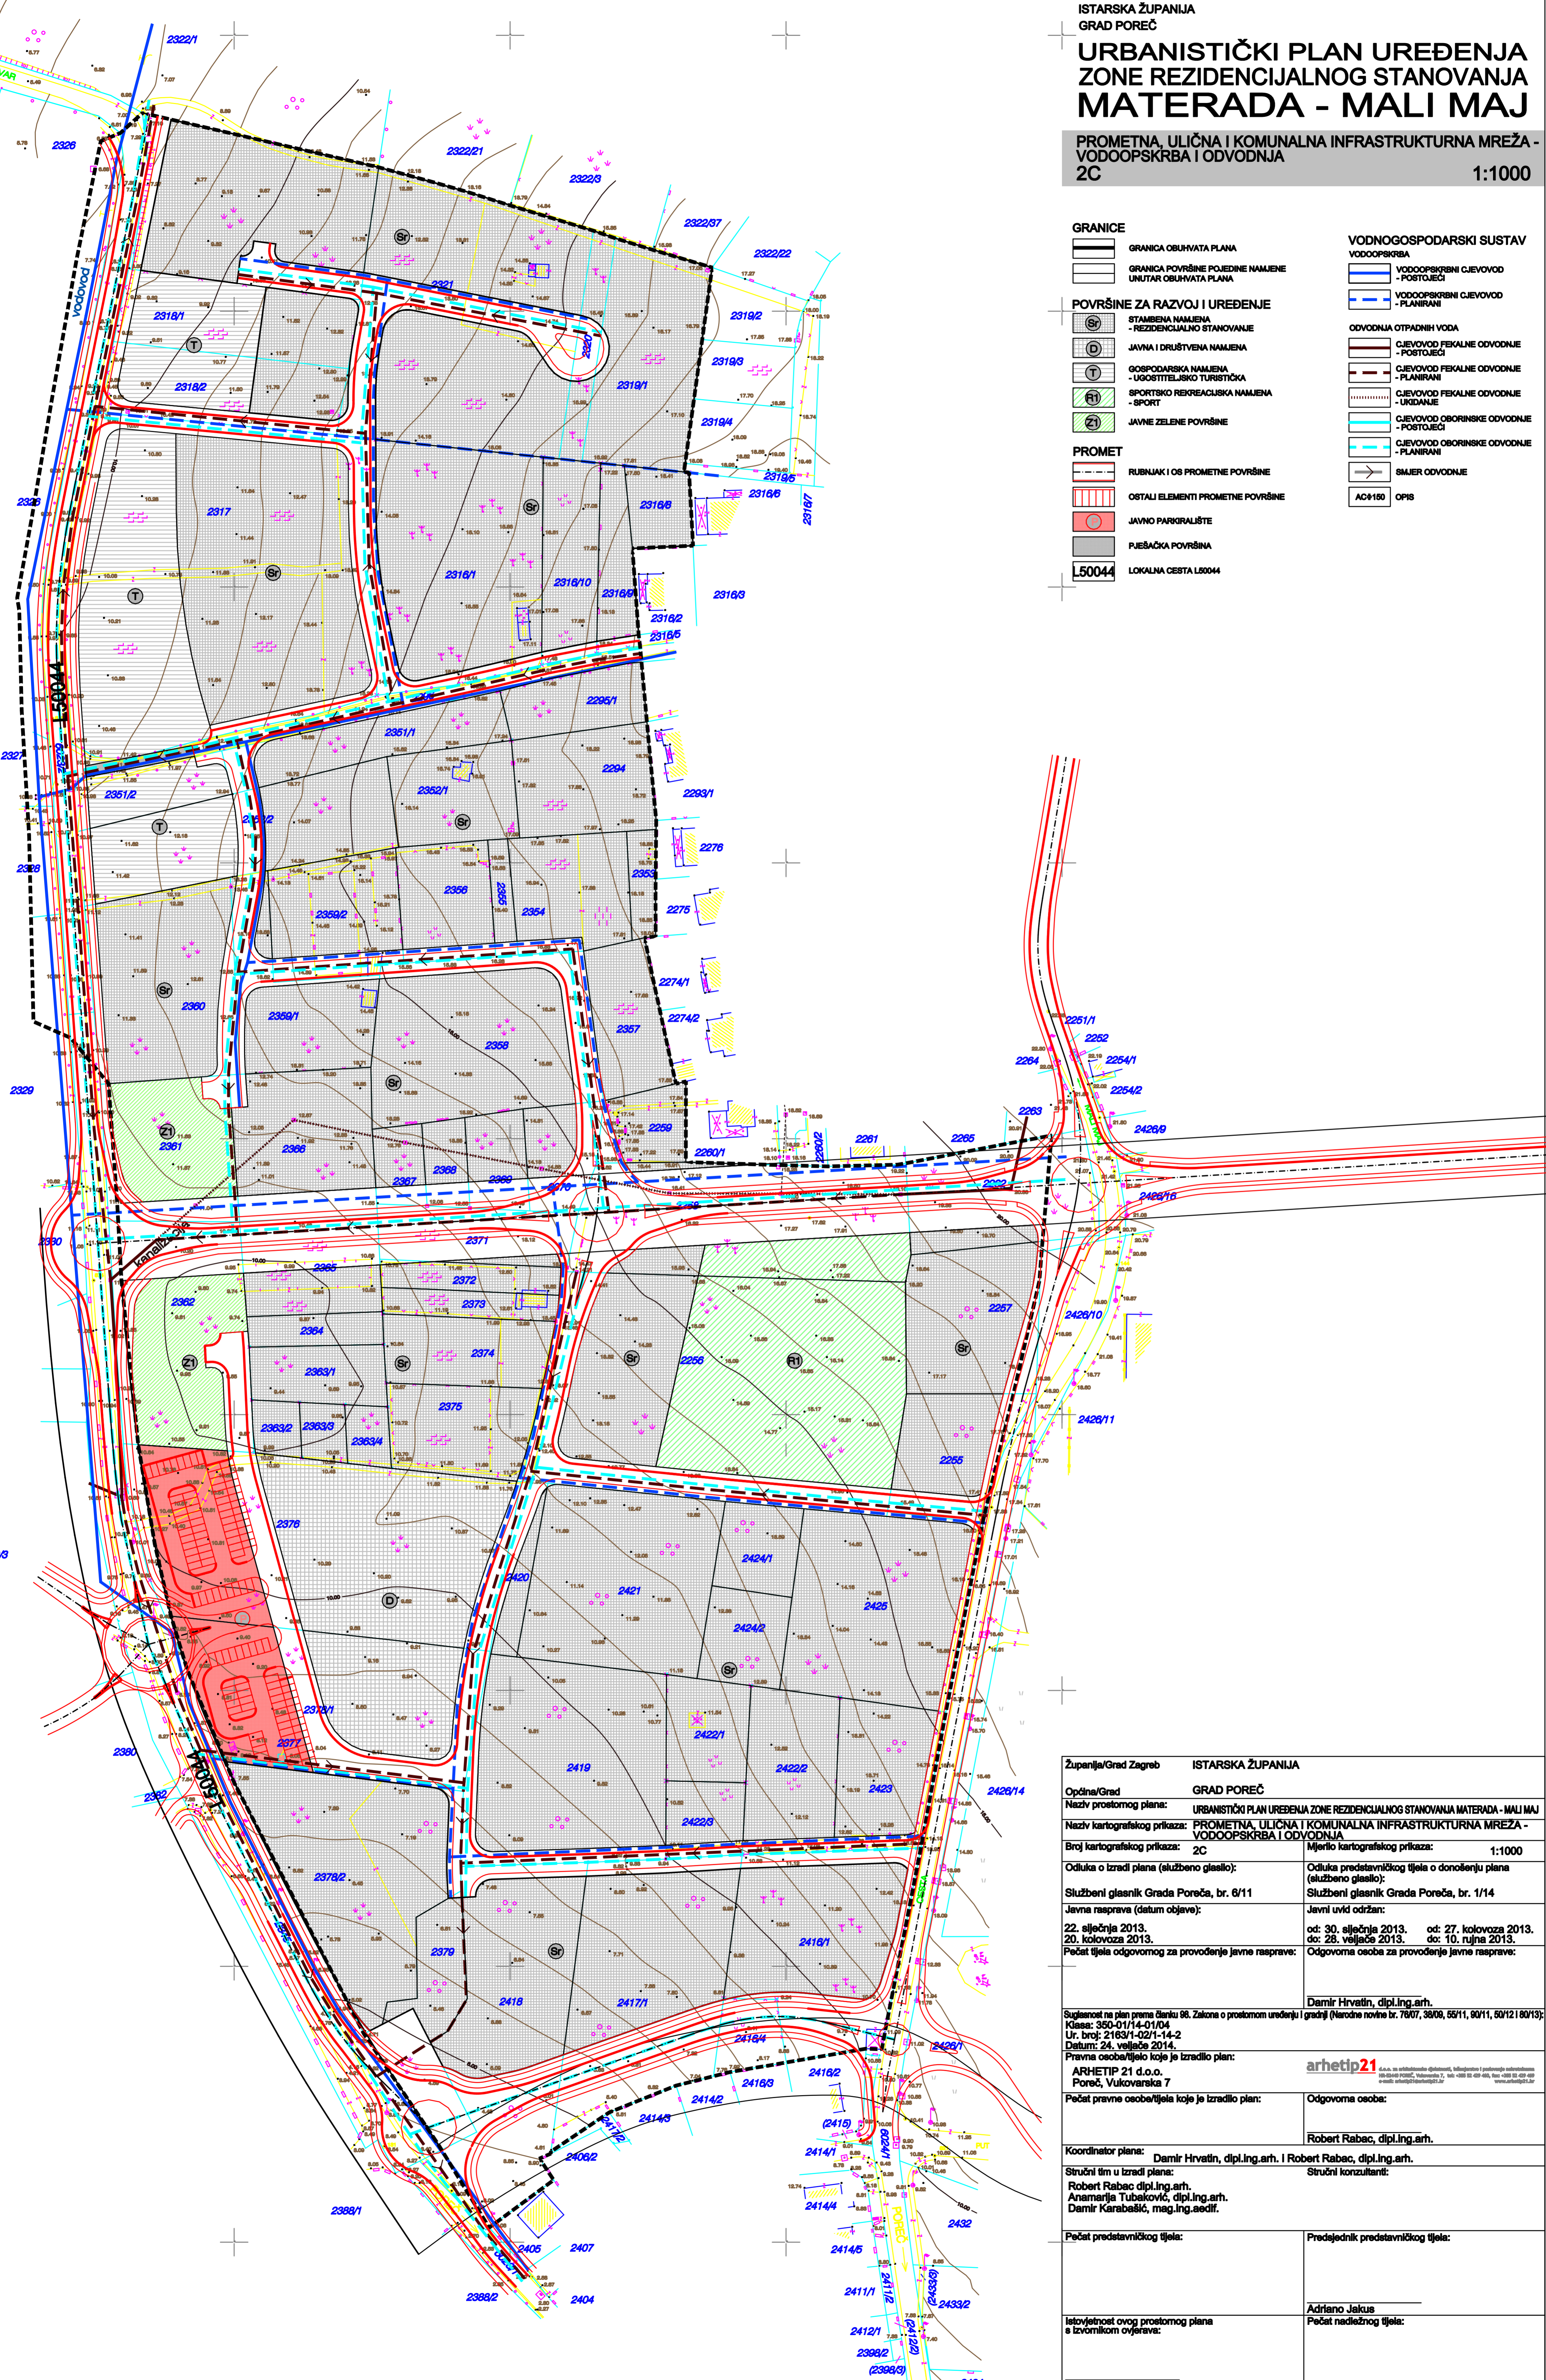

- GRANICE**
- GRANICA OBUHVATA PLANA
 - GRANICA POVRŠINE POJEDINE NAMJENE UNUTAR OBUHVATA PLANA
- POVRŠINE ZA RAZVOJ I UREĐENJE**
- STAMBENA NAMJENA - REZIDENCIJALNO STANOVANJE
 - JAVNA I DRUŠTVENA NAMJENA
 - GOSPODARSKA NAMJENA - UGOSTITELJSKO TURISTIČKA
 - SPORTSKO REKREACIJSKA NAMJENA - SPORT
 - JAVNE ZELENE POVRŠINE
- PROMET**
- RUBNJIAC I OS PROMETNE POVRŠINE
 - OSTALI ELEMENTI PROMETNE POVRŠINE
 - JAVNO PARKIRALIŠTE
 - PJEŠAČKA POVRŠINA
 - L50044 LOKALNA CESTA L80044
- VODNOGOSPODARSKI SUSTAV**
- VODOOPSKRBA**
- CJEVODVOD FOKALNE ODVODNJE - POSTOJEĆI
 - VODOOPSKRBNI CJEVODVOD - PLANIRANI
- ODVODNJA OTPADNIH VODA**
- CJEVODVOD FOKALNE ODVODNJE - POSTOJEĆI
 - CJEVODVOD FOKALNE ODVODNJE - UKIDANJE
 - CJEVODVOD OBORINSKE ODVODNJE - POSTOJEĆI
 - CJEVODVOD OBORINSKE ODVODNJE - PLANIRANI
 - SMJER ODVODNJE
 - AC180 OPIS

Županija/Grad Zagreb	ISTARSKA ŽUPANIJA
Općina/Grad	GRAD POREČ
Naziv prostornog plana:	URBANISTIČKI PLAN UREĐENJA ZONE REZIDENCIJALNOG STANOVANJA MATERADA - MALI MAJ
Naziv kartografskog prikaza:	PROMETNA, ULIČNA I KOMUNALNA INFRASTRUKTURNA MREŽA - VODOOPSKRBA I ODVODNJA
Broj kartografskog prikaza:	2C
Mjerilo kartografskog prikaza:	1:1000
Odluka o izradi plana (službeno glasilo):	Odluka predstavničkog tijela o donošenju plana (službeno glasilo):
Službeni glasnik Grada Poreča, br. 6/11	Službeni glasnik Grada Poreča, br. 1/14
Javna rasprava (datum objave):	Javni uvid održan:
22. siječnja 2013. 20. kolovoza 2013.	od: 30. siječnja 2013. do: 27. kolovoza 2013. od: 28. veljače 2013. do: 10. rujna 2013.
Pečat tijela odgovornog za provođenje javne rasprave:	Odgovorna osoba za provođenje javne rasprave:
	Damir Hrvatin, dipl.ing.arh.
Suglasnost na plan prema članku 88. Zakona o prostornom uređenju i gradnji (Narodne novine br. 78/07, 38/08, 55/11, 90/11, 50/12 i 80/13):	
Klasa: 350-01/14-01/04 Ur. broj: 2163/1-02/1-14-2 Datum: 24. veljače 2014.	
Pravna osoba/tijelo koje je izradilo plan:	arhetip21
ARHETIP 21 d.o.o. Poreč, Vukovarska 7	
Pečat pravne osobe/tijela koje je izradilo plan:	Odgovorna osoba:
	Robert Rabac, dipl.ing.arh.
Koordinator plana:	Damir Hrvatin, dipl.ing.arh. i Robert Rabac, dipl.ing.arh.
Stručni tim u izradi plana:	Stručni konzultant:
Robert Rabac, dipl.ing.arh. Anamarija Tubaković, dipl.ing.arh. Damir Karabašić, mag.ing.aedil.	
Pečat predstavničkog tijela:	Predsjednik predstavničkog tijela:
	Adriano Jakus
Istovjetnost ovog prostornog plana s izvornikom ovjera:	Pečat nadležnog tijela:
(Ime, prezime i potpis)	