

# URBANISTIČKI PLAN UREĐENJA ZONE REZIDENCIJALNOG STANOVANJA MATERADA - MALI MAJ

UVJETI KORIŠTENJA, UREĐENJA I ZAŠTITE POVRŠINA

3

1:1000

### GRANICE

- GRANICA OBUHVATA PLANA
- GRANICA POVRŠINE POJEDINE NAMIJENE UNUTAR OBUHVATA PLANA

### POVRŠINE ZA RAZVOJ I UREĐENJE

- STAMBENA NAMIJENA - REZIDENCIJALNO STANOVANJE
- JAVNA I DRUŠTVENA NAMIJENA
- GOSPODARSKA NAMIJENA - UGOSTITELJSKO TURISTIČKA
- SPORTSKO REKREACIJSKA NAMIJENA - SPORT
- JAVNE ZELENE POVRŠINE

### PROMET


- RUBNJIJK I OS PROMETNE POVRŠINE
- OSTALI ELEMENTI PROMETNE POVRŠINE
- JAVNO PARKIRALIŠTE
- LOKALNA CESTA L50044

### UVJETI KORIŠTENJA, UREĐENJA I ZAŠTITE POVRŠINA

- ZAŠTIĆENO OBLASTNO PODRUČJE MORA (ZOP)
- SPREMNICI ZA RAZVRSTAVANJE OTPADA (EKO OTOK)

### MJERE POSEBNE ZAŠTITE

- SKLONJENJE LJUDI I ZAŠTITA OD POTRESA
- MESTO OKUPljanJA EVAKUIRANIH OSOBA VAN ZONA URUŠAVANJA
- PUTEVI EVAKUACIJE
- PRIVREMENA LOKACIJA ZA DEPOZICIJU MATERIJALA NAKON EVENTUALNIH URUŠAVANJA
- POTENCIJALNA KRITIČNA INFRASTRUKTURA UGROŽENA POTRESNIM DJELOVANJEM

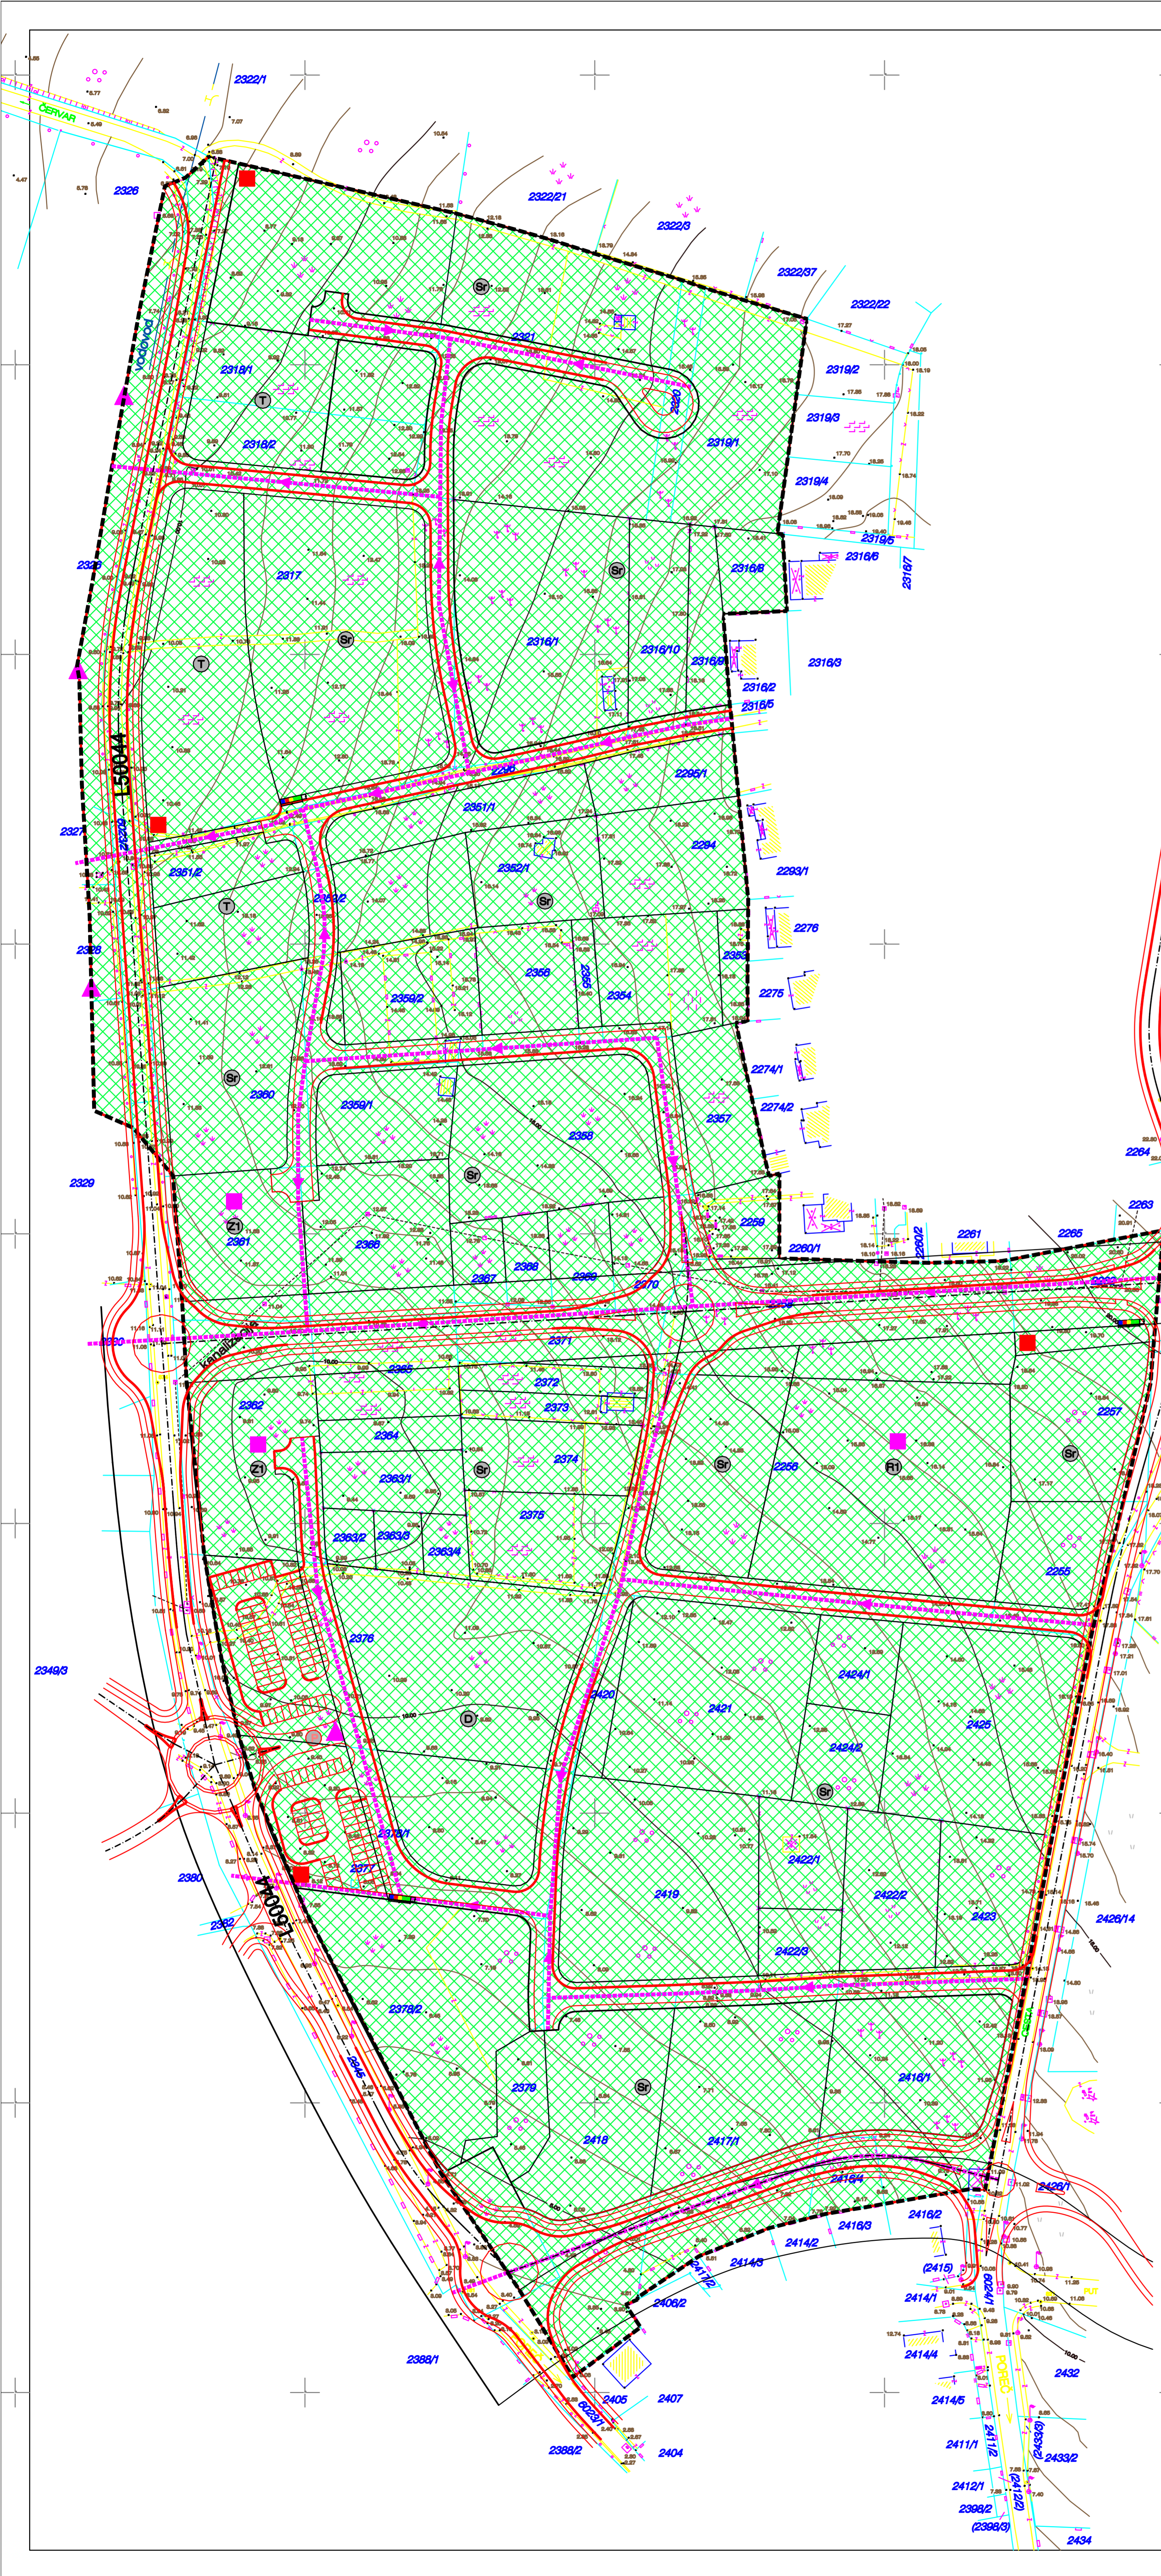

Županija/Grad Zagreb	ISTARSKA ŽUPANIJA
Općina/Grad	GRAD POREČ
Naziv prostornog plana:	URBANISTIČKI PLAN UREĐENJA ZONE REZIDENCIJALNOG STANOVANJA MATERADA - MALI MAJ
Naziv kartografskog prikaza:	UVJETI KORIŠTENJA, UREĐENJA I ZAŠTITE POVRŠINA
Broj kartografskog prikaza:	3
Mjerilo kartografskog prikaza:	1:1000
Odluka o izradi plana (službeno glasilu):	Odluka predstavničkog tijela o donošenju plana (službeno glasilu):
Službeni glasnik Grada Poreča, br. 6/11	Službeni glasnik Grada Poreča, br. 1/14
Javna rasprava (datum objave):	Javni uvid održan:
22. siječnja 2013. do: 28. veljače 2013.	od: 30. siječnja 2013. do: 10. rujna 2013.
Pečat tijela odgovornog za provođenje javne rasprave:	Odgovorna osoba za provođenje javne rasprave:
	Damir Hrvatin, dipl.ing.arh.
Suglasnost na plan prema članku 88. Zakona o prostornom uređenju i gradnji (Narodne novine br. 78/07, 38/08, 55/11, 90/11, 50/12 i 80/13):	
Klasa: 350-01/14-01/04	
Ur. broj: 2163/1-02/1-14-2	
Datum: 24. veljače 2014.	
Pravna osoba/tijelo koje je izradilo plan:	arhetip21
ARHETIP 21 d.o.o.	
Poreč, Vukovarska 7	
Pečat pravne osobe/tijela koje je izradilo plan:	Odgovorna osoba:
	Robert Rabac, dipl.ing.arh.
Koordinator plana:	Damir Hrvatin, dipl.ing.arh. i Robert Rabac, dipl.ing.arh.
Stručni tim u izradi plana:	Stručni konzultant:
Robert Rabac, dipl.ing.arh.	
Anamarija Tubaković, dipl.ing.arh.	
Damir Karabašić, mag.ing.aedif.	
Pečat predstavničkog tijela:	Predsjednik predstavničkog tijela:
	Adriano Jakus
Istovjetnost ovog prostornog plana s izvornikom ovjera:	Pečat nadležnog tijela:
(ime, prezime i potpis)	