

URBANISTIČKI PLAN UREĐENJA ZONE REZIDENCIJALNOG STANOVANJA MATERADA - MALI MAJ

NAČIN I UVJETI GRADNJE

4

1:1000

GRANICE

- GRANICA OBUHVATA PLANA
- GRANICA POVRŠINE POJEDINE NAMJENE UNUTAR OBUHVATA PLANA

POVRŠINE ZA RAZVOJ I UREĐENJE


- STAMBENA NAMJENA - REZIDENCIJALNO STANOVANJE
- JAVNA I DRUŠTVENA NAMJENA
- GOSPODARSKA NAMJENA - UGOSTITELJSKO TURISTIČKA
- SPORTSKO REKREACIJSKA NAMJENA - SPORT
- JAVNE ZELENE POVRŠINE

PROMET

- RUBNJI I OS PROMETNE POVRŠINE
- OSTALI ELEMENTI PROMETNE POVRŠINE
- JAVNO PARKIRALIŠTE
- LOKALNA CESTA L50044

NAČIN I UVJETI GRADNJE

- JEDNOBITELJSKA GRADEVINA
- OBITELJSKA KUĆA
- VIŠEBITELJSKA GRADEVINA
- SAMOSTOJEĆA GRADNJA
- MOGUĆNOST GRADNJE SLOŽENE GRADEVINE
- NOVA GRADNJA
- OZNAKA PROSTORNE CJELINE POJEDINE NAMJENE POVRŠINE

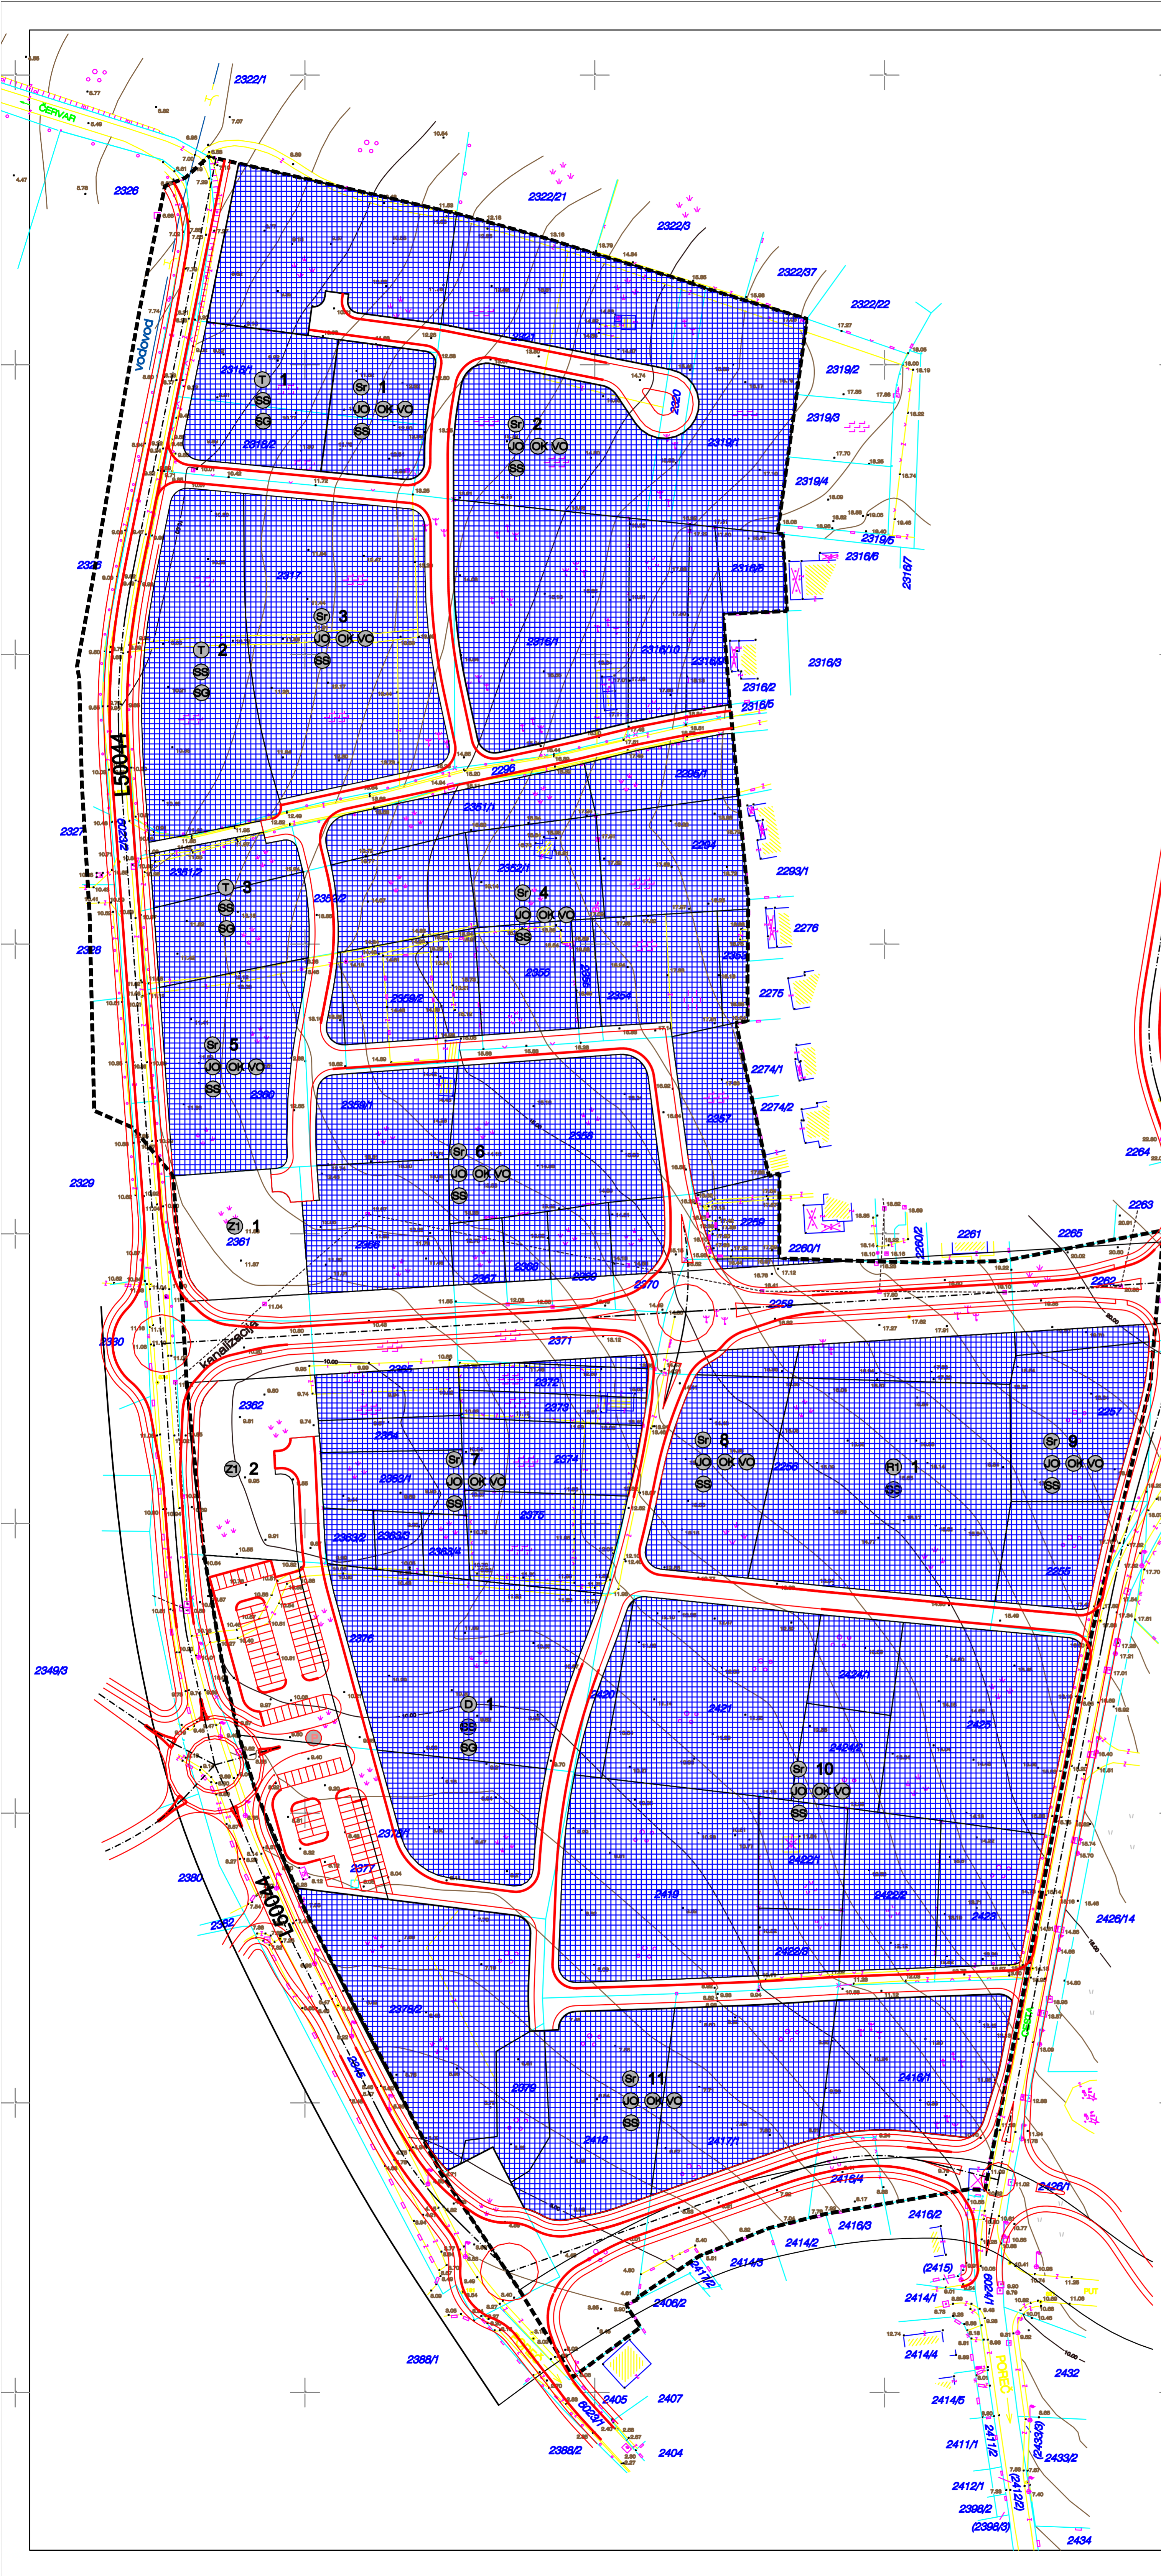

| | |
|--|--|
| Županija/Grad Zagreb | ISTARSKA ŽUPANIJA |
| Općina/Grad | GRAD POREČ |
| Naziv prostornog plana: | URBANISTIČKI PLAN UREĐENJA ZONE REZIDENCIJALNOG STANOVANJA MATERADA - MALI MAJ |
| Naziv kartografskog prikaza: | NAČIN I UVJETI GRADNJE |
| Broj kartografskog prikaza: | 4 |
| Mjerilo kartografskog prikaza: | 1:1000 |
| Odluka o izradi plana (službeno glasilu): | Odluka predstavničkog tijela o donošenju plana (službeno glasilu): |
| Službeni glasnik Grada Poreča, br. 6/11 | Službeni glasnik Grada Poreča, br. 1/14 |
| Javna rasprava (datum objave): | Javni uvid održan: |
| 22. siječnja 2013. do: 28. veljače 2013. | od: 30. siječnja 2013. do: 10. rujna 2013. |
| Pečat tijela odgovornog za provođenje javne rasprave: | Odgovorna osoba za provođenje javne rasprave: |
| | Damir Hrvatin, dipl.ing.arh. |
| Suglasnost na plan prema članku 88. Zakona o prostornom uređenju i gradnji (Narodne novine br. 78/07, 38/08, 55/11, 90/11, 50/12 i 80/13): | |
| Klasa: 350-01/14-01/04 | |
| Ur. broj: 2163/1-02/1-14-2 | |
| Datum: 24. veljače 2014. | |
| Pravna osoba/tijelo koje je izradilo plan: | arhetip21 |
| ARHETIP 21 d.o.o. Poreč, Vukovarska 7 | |
| Pečat pravne osoba/tijela koje je izradilo plan: | Odgovorna osoba: |
| | Robert Rabac, dipl.ing.arh. |
| Koordinator plana: | Damir Hrvatin, dipl.ing.arh. i Robert Rabac, dipl.ing.arh. |
| Stužni tim u izradi plana: | Stužni konzultant: |
| Robert Rabac dipl.ing.arh. Anamarija Tubaković, dipl.ing.arh. Damir Karabašić, mag.ing.aedif. | |
| Pečat predstavničkog tijela: | Predsjednik predstavničkog tijela: |
| | Adriano Jakus |
| Istovjetnost ovog prostornog plana s izvornikom ovjerava: | Pečat nadležnog tijela: |
| (Ime, prezime i potpis) | |