



DETALJNI PLAN UREĐENJA ST. ČERVAR - SV. ANA

m j 1:1000

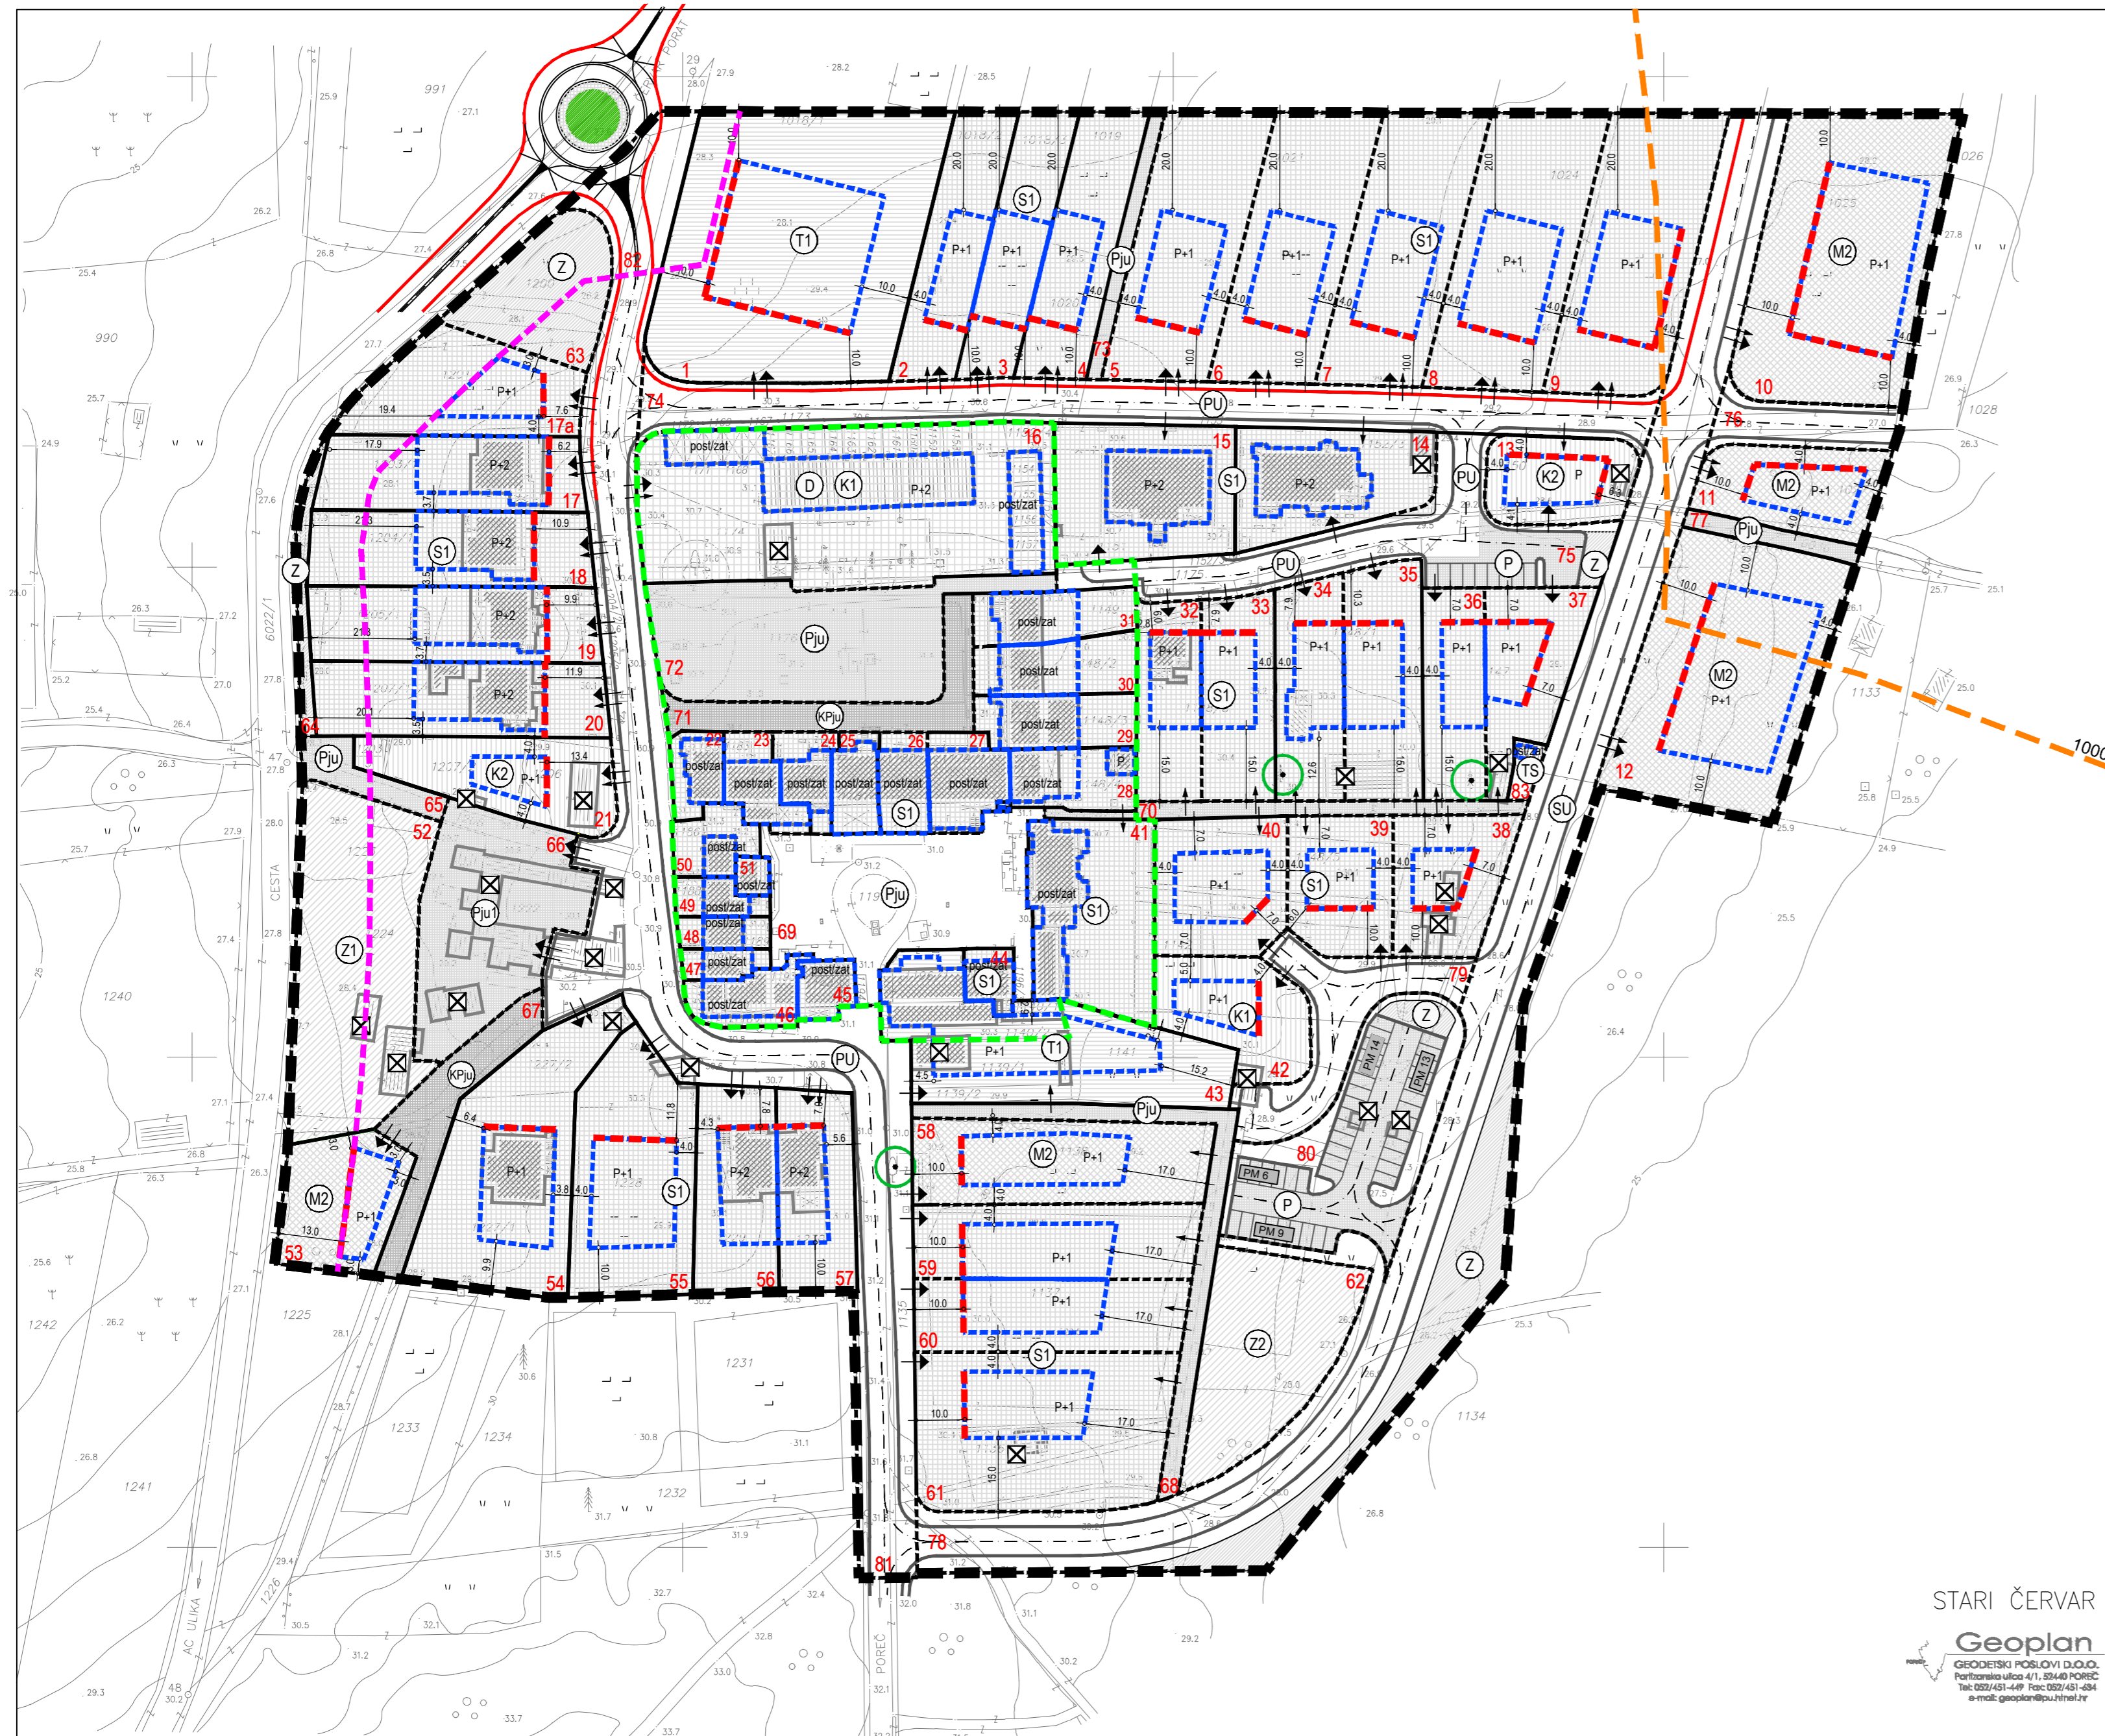

- Granice**
- GRANICA DETALJNOG PLANA UREĐENJA
 - GRANICA 1000m OD OBALNE CRTE
- Uvjeti gradnje**
- 35 OZNAKA GRAĐEVNE ČESTICE
 - GRANICA GRAĐEVNE ČESTICE
 - P+1 KATNOST GRAĐEVINE
 - POSTOJEĆA GRAĐEVINA (postojeća izgradnja je tlocrtna površina glavne građ.)
 - GRANICA GRADIVOG DIJELA ČESTICE -osnovna namjena
 - OBAVEZNI GRAĐEVNI PRAVAC
 - UDALJENOST GRAĐEVNOG PRAVCA OD GRANICE GRAĐEVNE ČESTICE
 - EVIDENTIRANA I ZAŠTIĆENA STABLA PINIJE
 - UKLANJANJE POSTOJEĆE GRAĐEVINE
 - PRIKLJUČENJE NA JAVNU POVRŠINU
 - PRIKLJUČENJE KOMUNALNE INFRASTRUKTURE
 - ZAŠTITNI POJAS ŽUPANIJSKE CESTE
 - ZBIJENI DIO NASELJA

STARI ČERVAR
Geoplan
GEODERSKI POSLOVNI DIO
Površinska ulica 4/1, 53449 POREČ
Tel: 052/451-449 Fax: 052/451-494
e-mail: geoplan@pu.hinet.hr

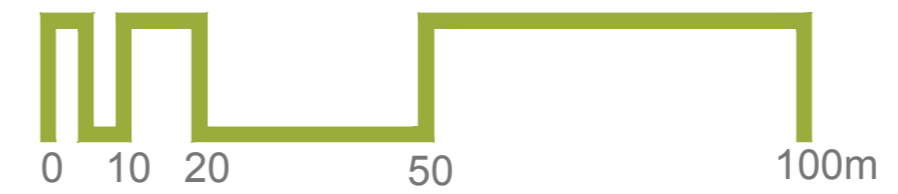

KONAČNI PRIJEDLOG PLANA - korekcije temeljem mišljenja Zavoda

Županija/Grad Zagreb	ISTARSKA ŽUPANIJA	
Općina/grad	GRAD POREČ	
Naziv prostornog plana:	DETALJNI PLAN UREĐENJA ST. ČERVAR - SV. ANA	
Naziv kartografskog prikaza:	UVJETI GRADNJE - St. Červar	
Broj kartografskog prikaza:	4.	Mjerilo kartografskog prikaza: 1:1000
Program mjera za unapređenje stanja u prostoru (službeno glasilo): Sl. glasnik grada Poreča br. 4/01, 10/02, 18/05, 18/06	Odluka predstavničkog tijela o donošenju plana (službeno glasilo):	
Javna rasprava (datum objave): Glas Istre od 03.05.2007. Glas Istre od 13.07.2009. Glas Istre od 18.04.2012.	Javni uvid održan od: 14. svibnja 2007. od: 20. srpnja 2009. od: 25. travnja 2012.	do 13. lipnja 2007. do 7. kolovoza 2009. do 25. svibnja 2012.
Pečat tijela odgovornog za provođenje javne rasprave:	Odgovorna osoba za provođenje javne rasprave: Damir Hrvatin, dipl.ing.arh.	
Suglasnost na plan prema članku 98. Zakona o prostornom uređenju (Narodne novine, br 76/07, 38/09, 55/11, 90/11 i 50/12)	datum:	
Pravna osoba/tijelo koje je izradilo plan:	URBANISTICA d.o.o. Zagreb, Đorđićeva 5	
Pečat pravne osobe/tijela koje je izradilo plan:	Odgovorna osoba: Jasminka Pilar - Katavić, dipl.ing.arh.	
Odgovorni voditelj izrade nacrta prijedloga plana:	Jasminka Pilar-Katavić, dipl.ing.arh.	
Stručni tim u izradi plana: 1. Ana Putar, dipl.ing.arh. 2. Iva Lukinić, dipl.ing.arh. 3. Mladen Kardum, ing.grad. 4. Renata Filipović, dipl.ing.grad.	Stručni suradnici: 1. Željko Horvat, dipl.iur. 2. Aleksandra Anić Vučinić, doc.dr.sc. 3. Nevenka Dolenc, prof.soc.	
Pečat predstavničkog tijela:	Predsjednik predstavničkog tijela: Eđidio Kodan	
Istovjetnost ovog prostornog plana s izvornikom ovjerava:	Pečat nadležnog tijela: (ime, prezime i potpis)	